




Schnitt 1 -1

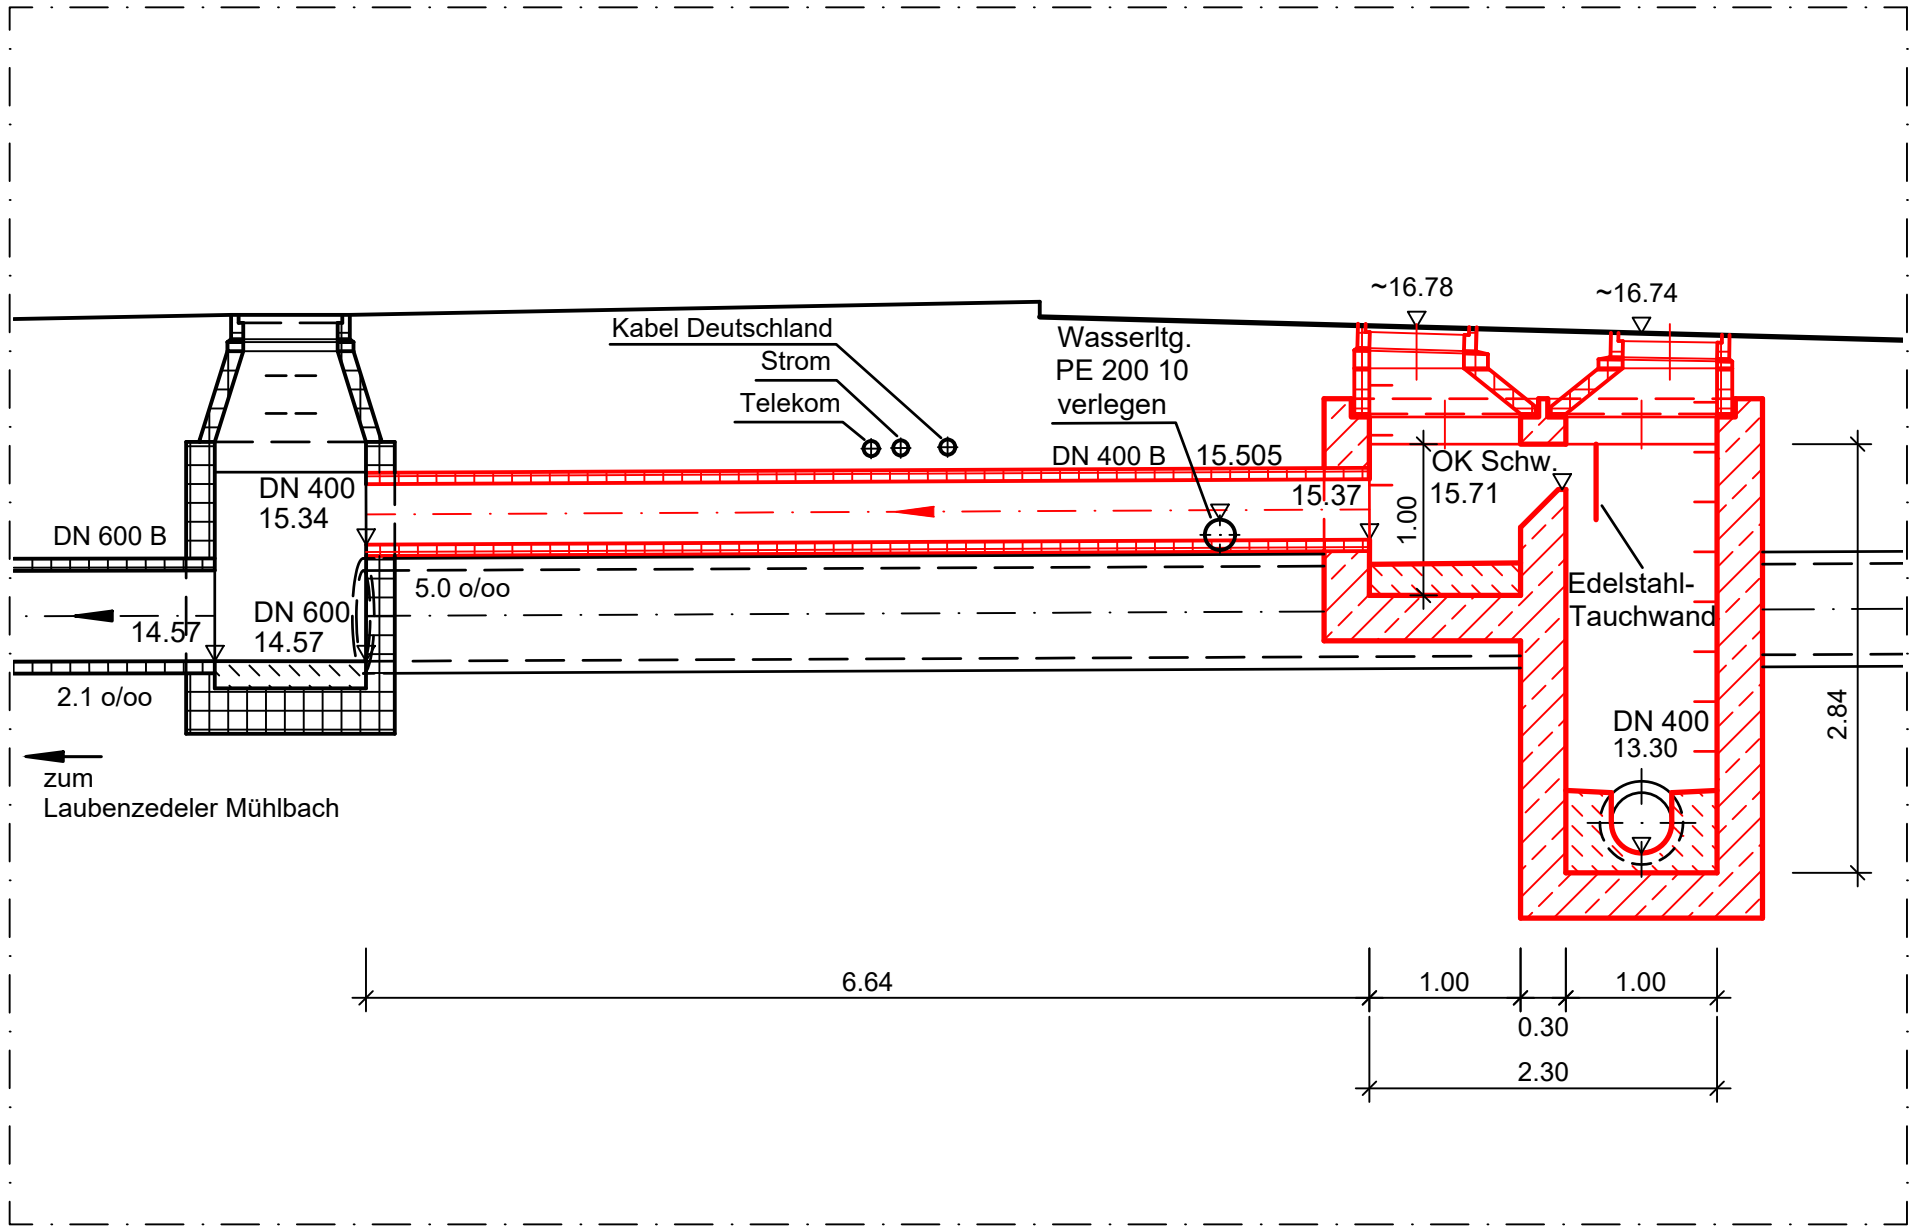


Schnitt 2 -2

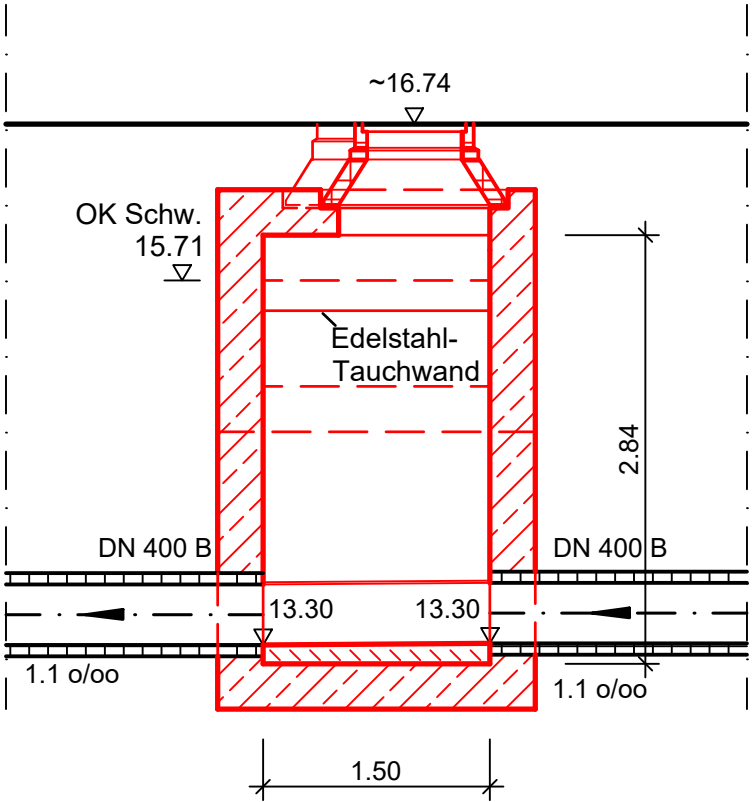


Grundriss

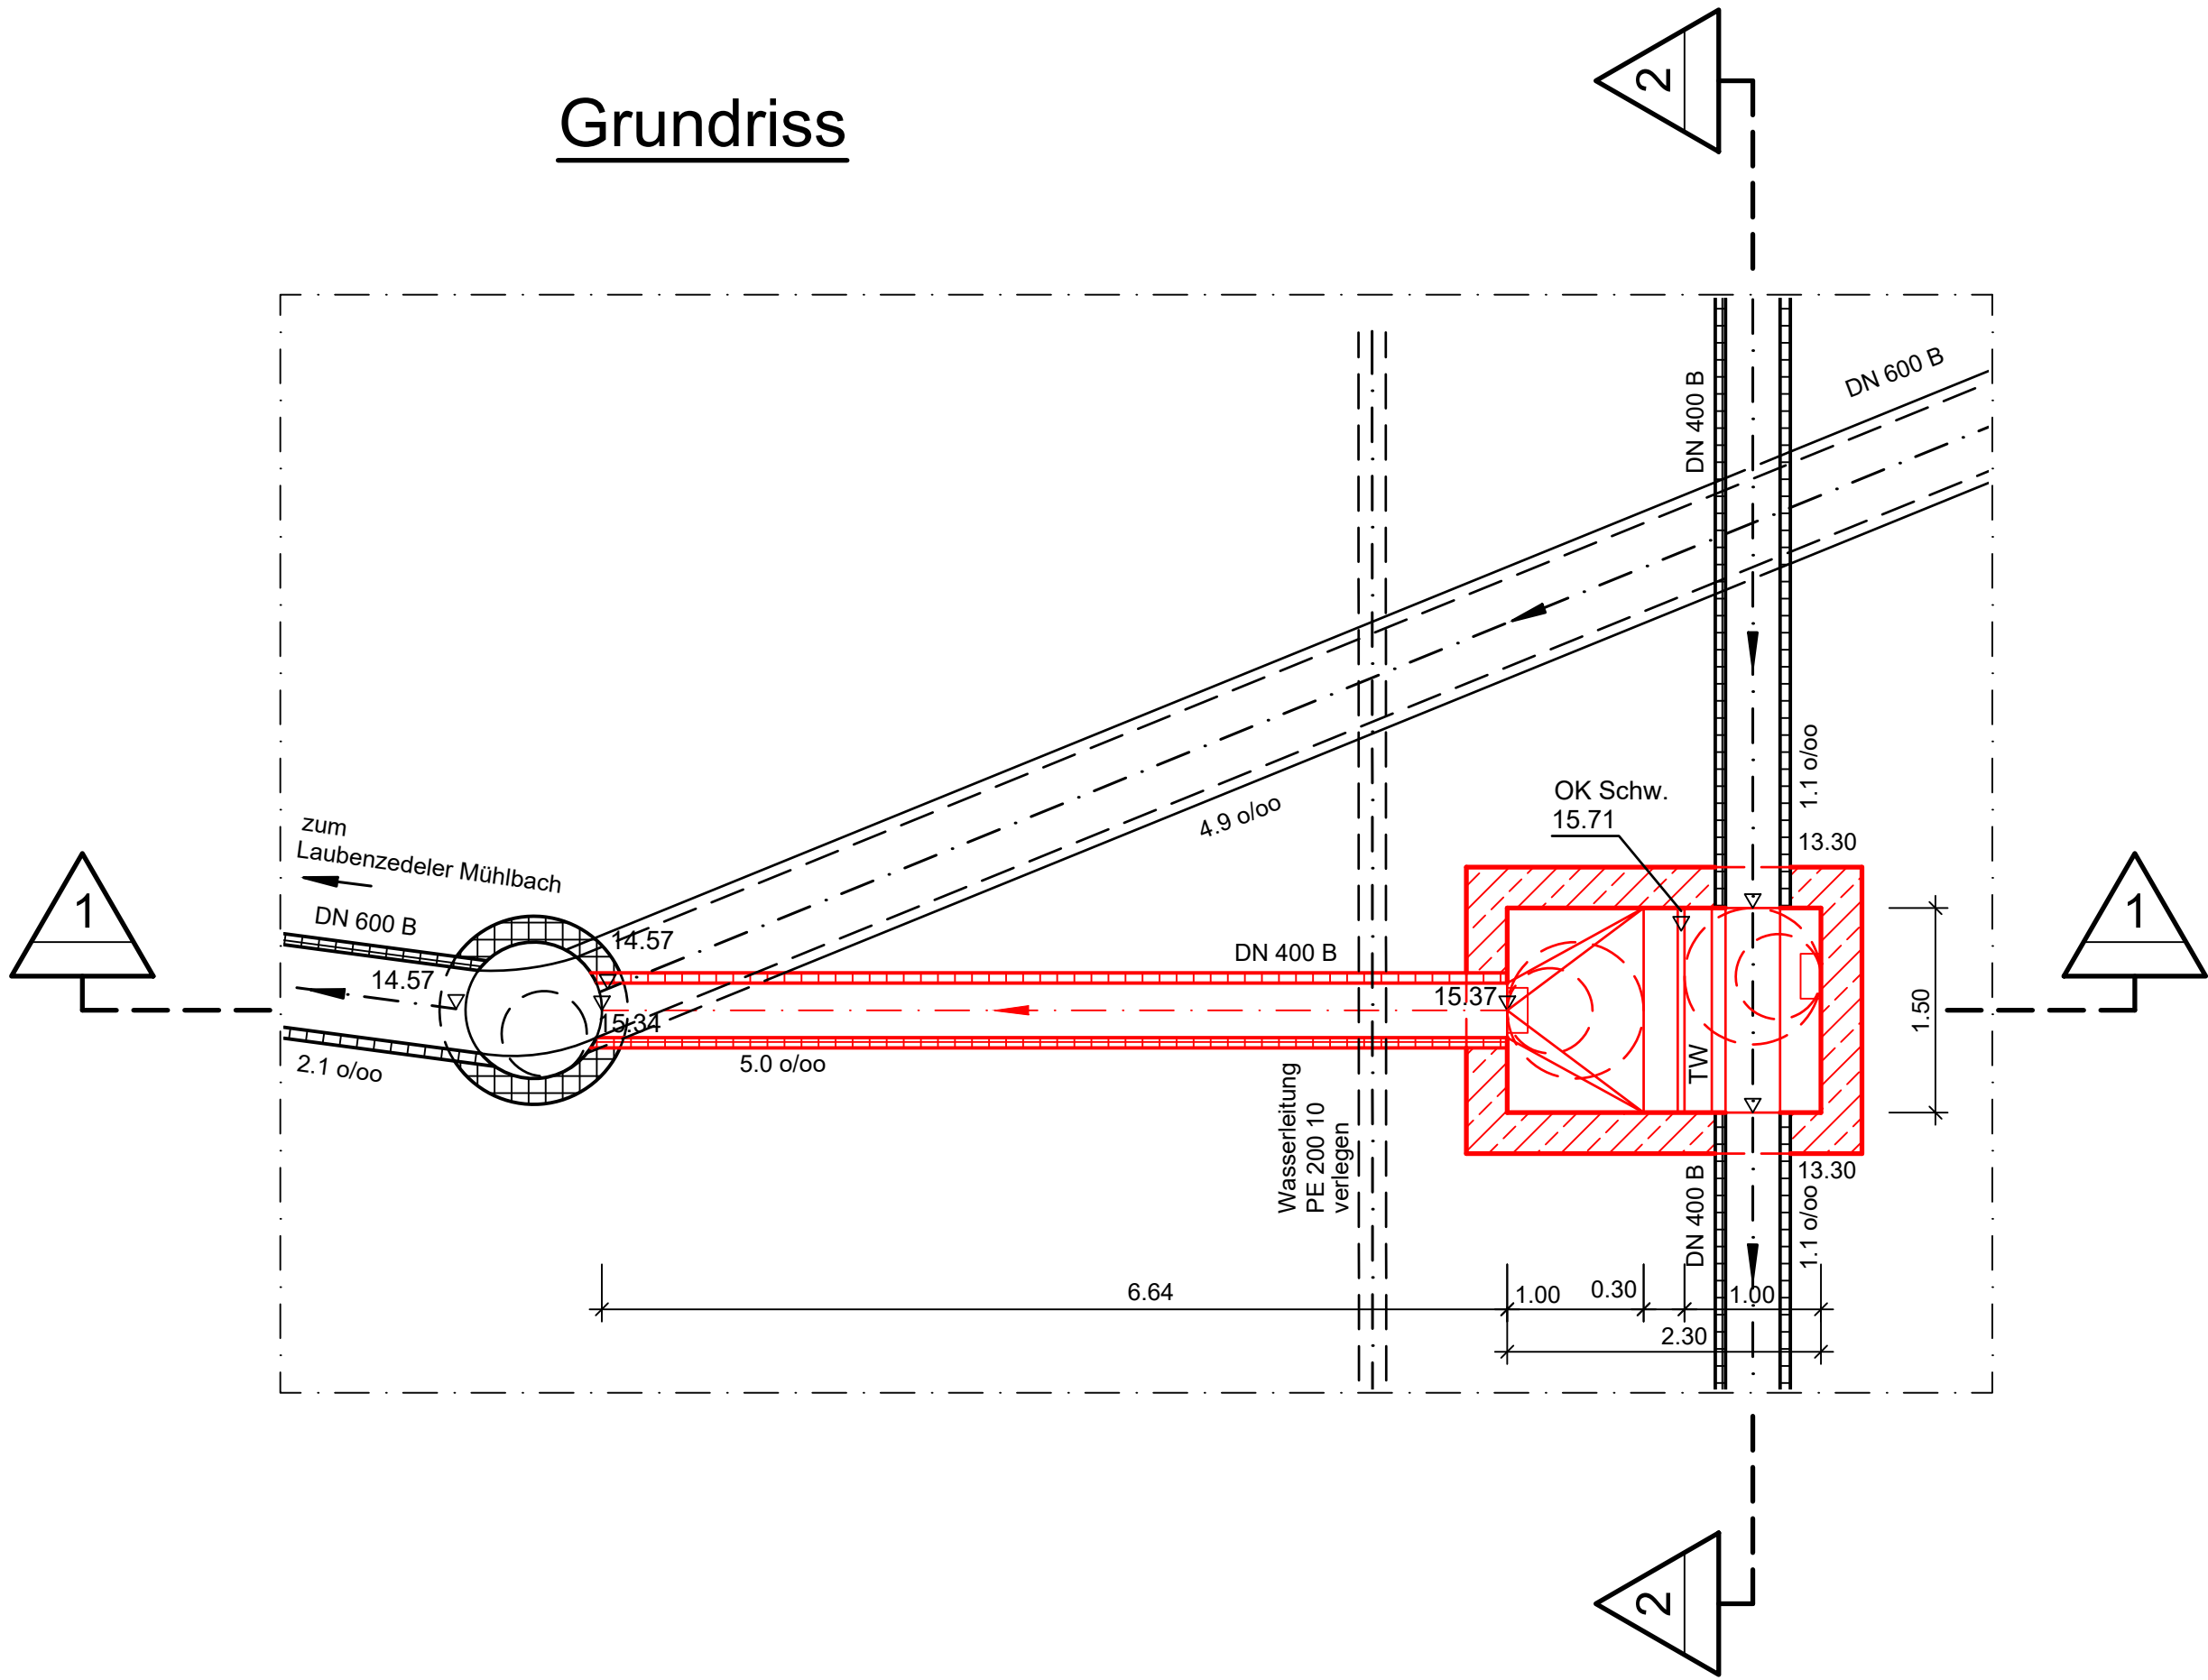


Draufsicht

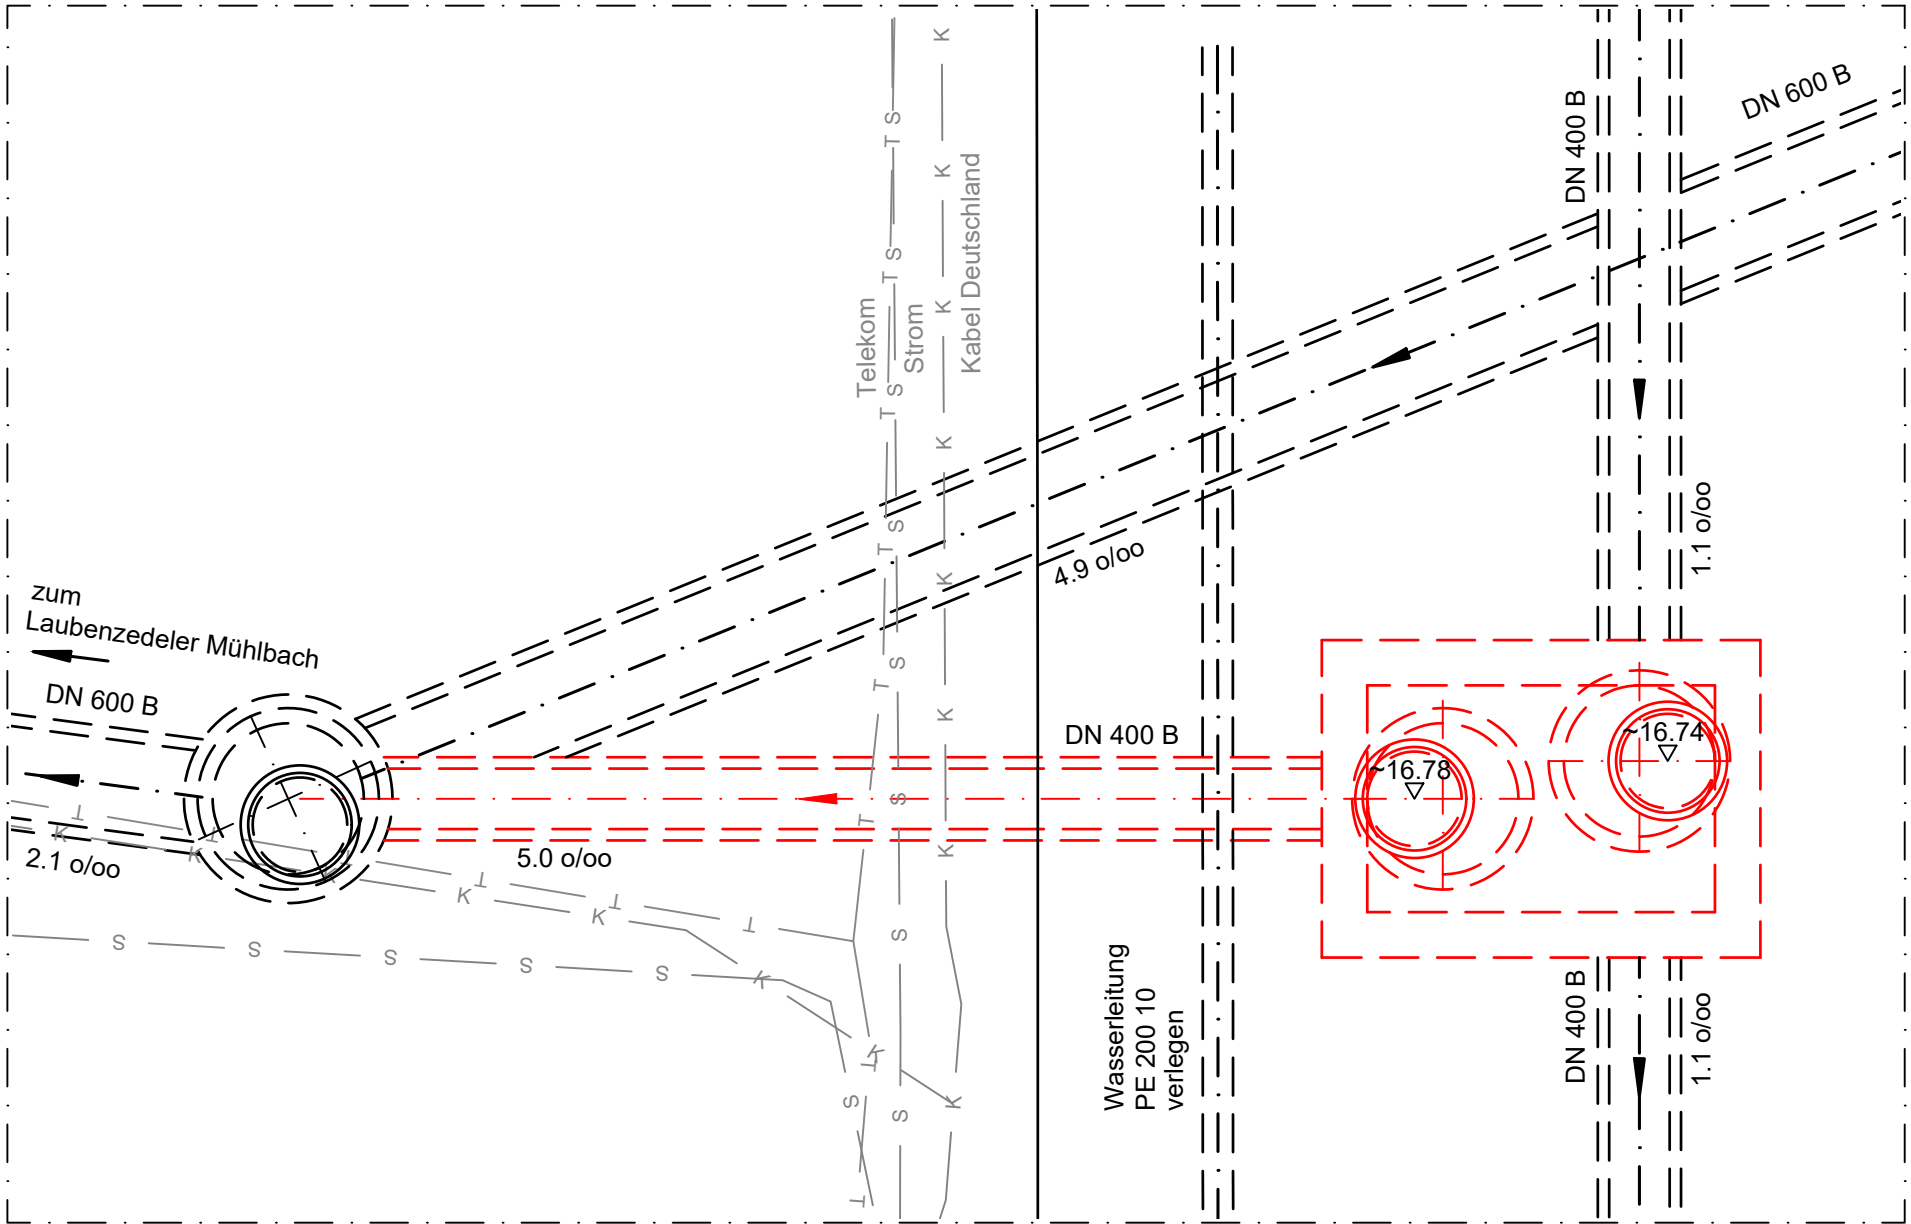

Zeichenerklärung

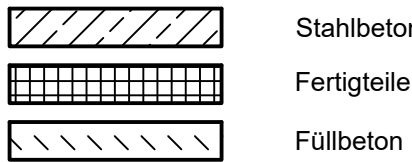

Farbkennung

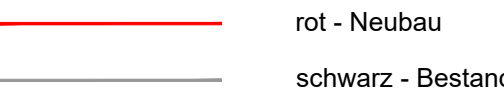

Darstellung der Versorgungsleitungen beruht auf Bestandsplänen der Versorgungsunternehmen. Sie sind nicht zu einer Maßentnahme geeignet und vor Ort zu erkunden.

Planungsgrundlagen

Grundwasserspiegel	m
Höchster Hochwasserspiegel	m
Auftriebssicherheit	m
Raumbezug - Höhe:	Raumbezug - Lage:
☐ Örtliche Höhen	☒ Örtliche Koordinaten
Höhenbezugspunkt:	☐ GK 4 - Koordinaten
	☐ GK 4 - Koordinaten; rückmigiert aus UTM
☒ NN - Höhen; Höhenstatus 100	☐ UTM Zone 32
☐ NHN - Höhen; Höhenstatus 170	☐ UTM Zone 33

Stadt Gunzenhausen

Kanalisation

Kanalsanierung Laubenzedel Nord

Entwurf

Bauwerksplan
Regenüberlauf RÜ 48 "Laubenzedel Nord"
Grundriss, Draufsicht, Schnitte

Auftr.Nr. K 134 121

Bearb. Biener

Plan Nr. 2025 1084

Gez. Stöhr

Maßstab 1:50

Gepr.

Vorhabensträger
Stadt Gunzenhausen

Ingenieurbüro Miller
Kieslingstraße 78
D-90491 Nürnberg
Tel: 0911 51990-0
Fax: 0911 51990-80
miller@ibmiller.de
www.ibmiller.de

miller ingenieurbüro

M. Miller

Nürnberg, den 30.09.2025