



0,175m²

F:\Projekte 800-899\800\22\01-Ortsnetz Hohentrüdingen\30_EPL\08_Pläne\8002201EPL-BL_2-UELP.dwg
3. Dezember 2024

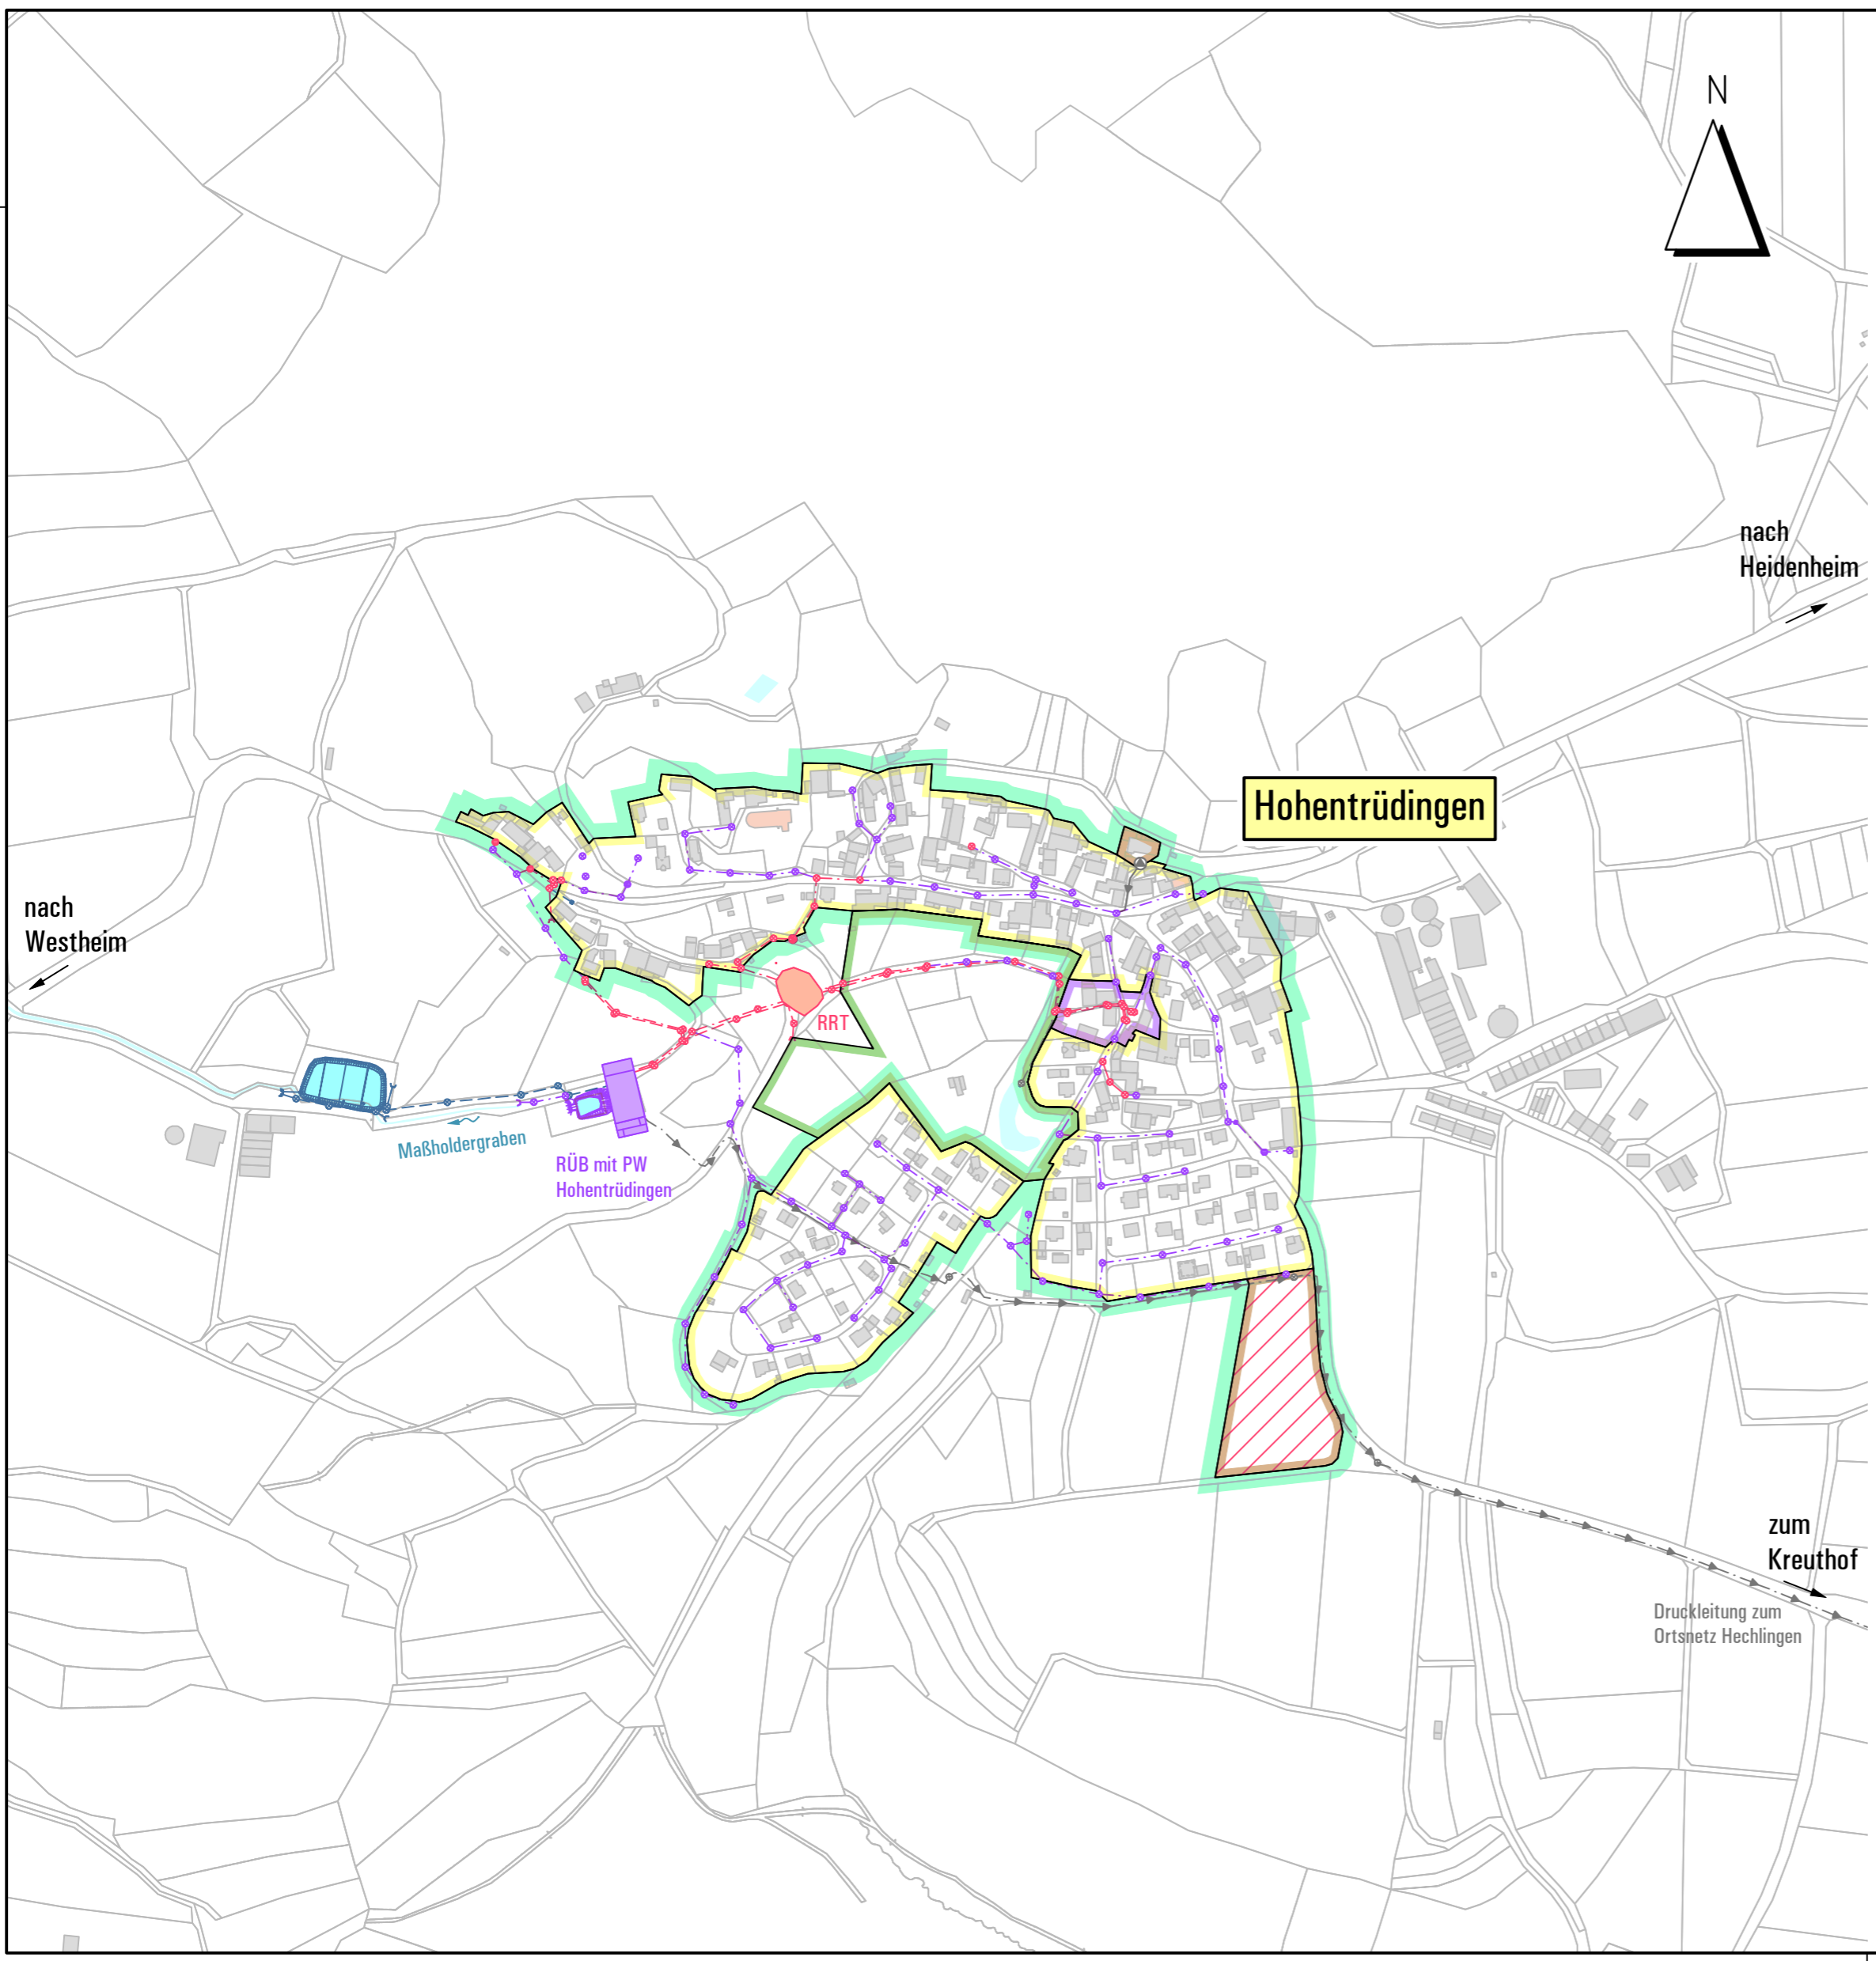

ZEICHENERKLÄRUNG

- Gesamteinzugsgebietsgrenze
 - Teileinzugsgebiet (Entwässerung im Mischsystem)
 - Teileinzugsgebiet (Entwässerung im modifizierten Mischsystem)
 - Teileinzugsgebiet (Entwässerung im Trennsystem)
 - Außeneinzugsgebiet
 - vorgesehenes bauliches Erweiterungsgebiet
- | | | |
|---|--|---|
| Bestand | Planung | |
| | | Mischwasserkanal |
| | | Regenwasserkanal / Drainagesammler |
| | | Regenwasserkanal (außerhalb des Planungsumfanges) |
| | | Mischwasserdruckleitung (außerhalb des Planungsumfanges) |
| | | Schmutzwasserpumpwerk mit Druckleitung (außerhalb des Planungsumfanges) |
| | | Regenrückhalteteich (RRT) |
| | | Regenüberlaufbecken (RÜB) |
| | | Pumpwerk (PW) |

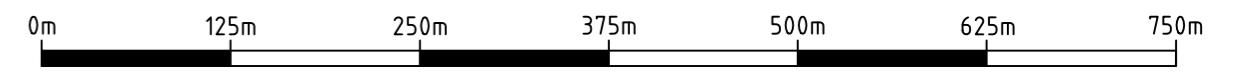

Entwurfsplan im Sinne der HOAI, kein Ausführungsplan!

		geänd. gez. gepr.			
Nr.	Änderungen und Anlass		Datum	Unterschrift	
Vorhaben: Abwasseranlagen des Marktes Heidenheim Erneuerung, Umbau und Instandsetzung der Kanalisation in Hohentrüdingen			Projekt-Nr.: 800/22/01 1. Entwurf		
Maßstab: = 1 : 5.000	Übersichtslageplan		Beilage-Nr.: 2		
VÖLKER Ingenieurbüro Völker GmbH & Co. KG An der Gebhalde 17 Tel.: +49 (9141) 87 47 29 - 0 91781 Weißenburg i. Bay. www.ing-voelker.de		Datum: 15.11.2024	entw.	Nov. 2024	
			gez.	Nov. 2024	i.A. Hö/AS
			gepr.	Nov. 2024	
Bauträger: Markt Heidenheim Ringstraße 12 91719 Heidenheim		Datum: Unterschrift			
Zur Kenntnis gegeben, Urheberrechte sowie Nutzung aus dem Urheberrecht bleiben dem Planverfasser vorbehalten.					