


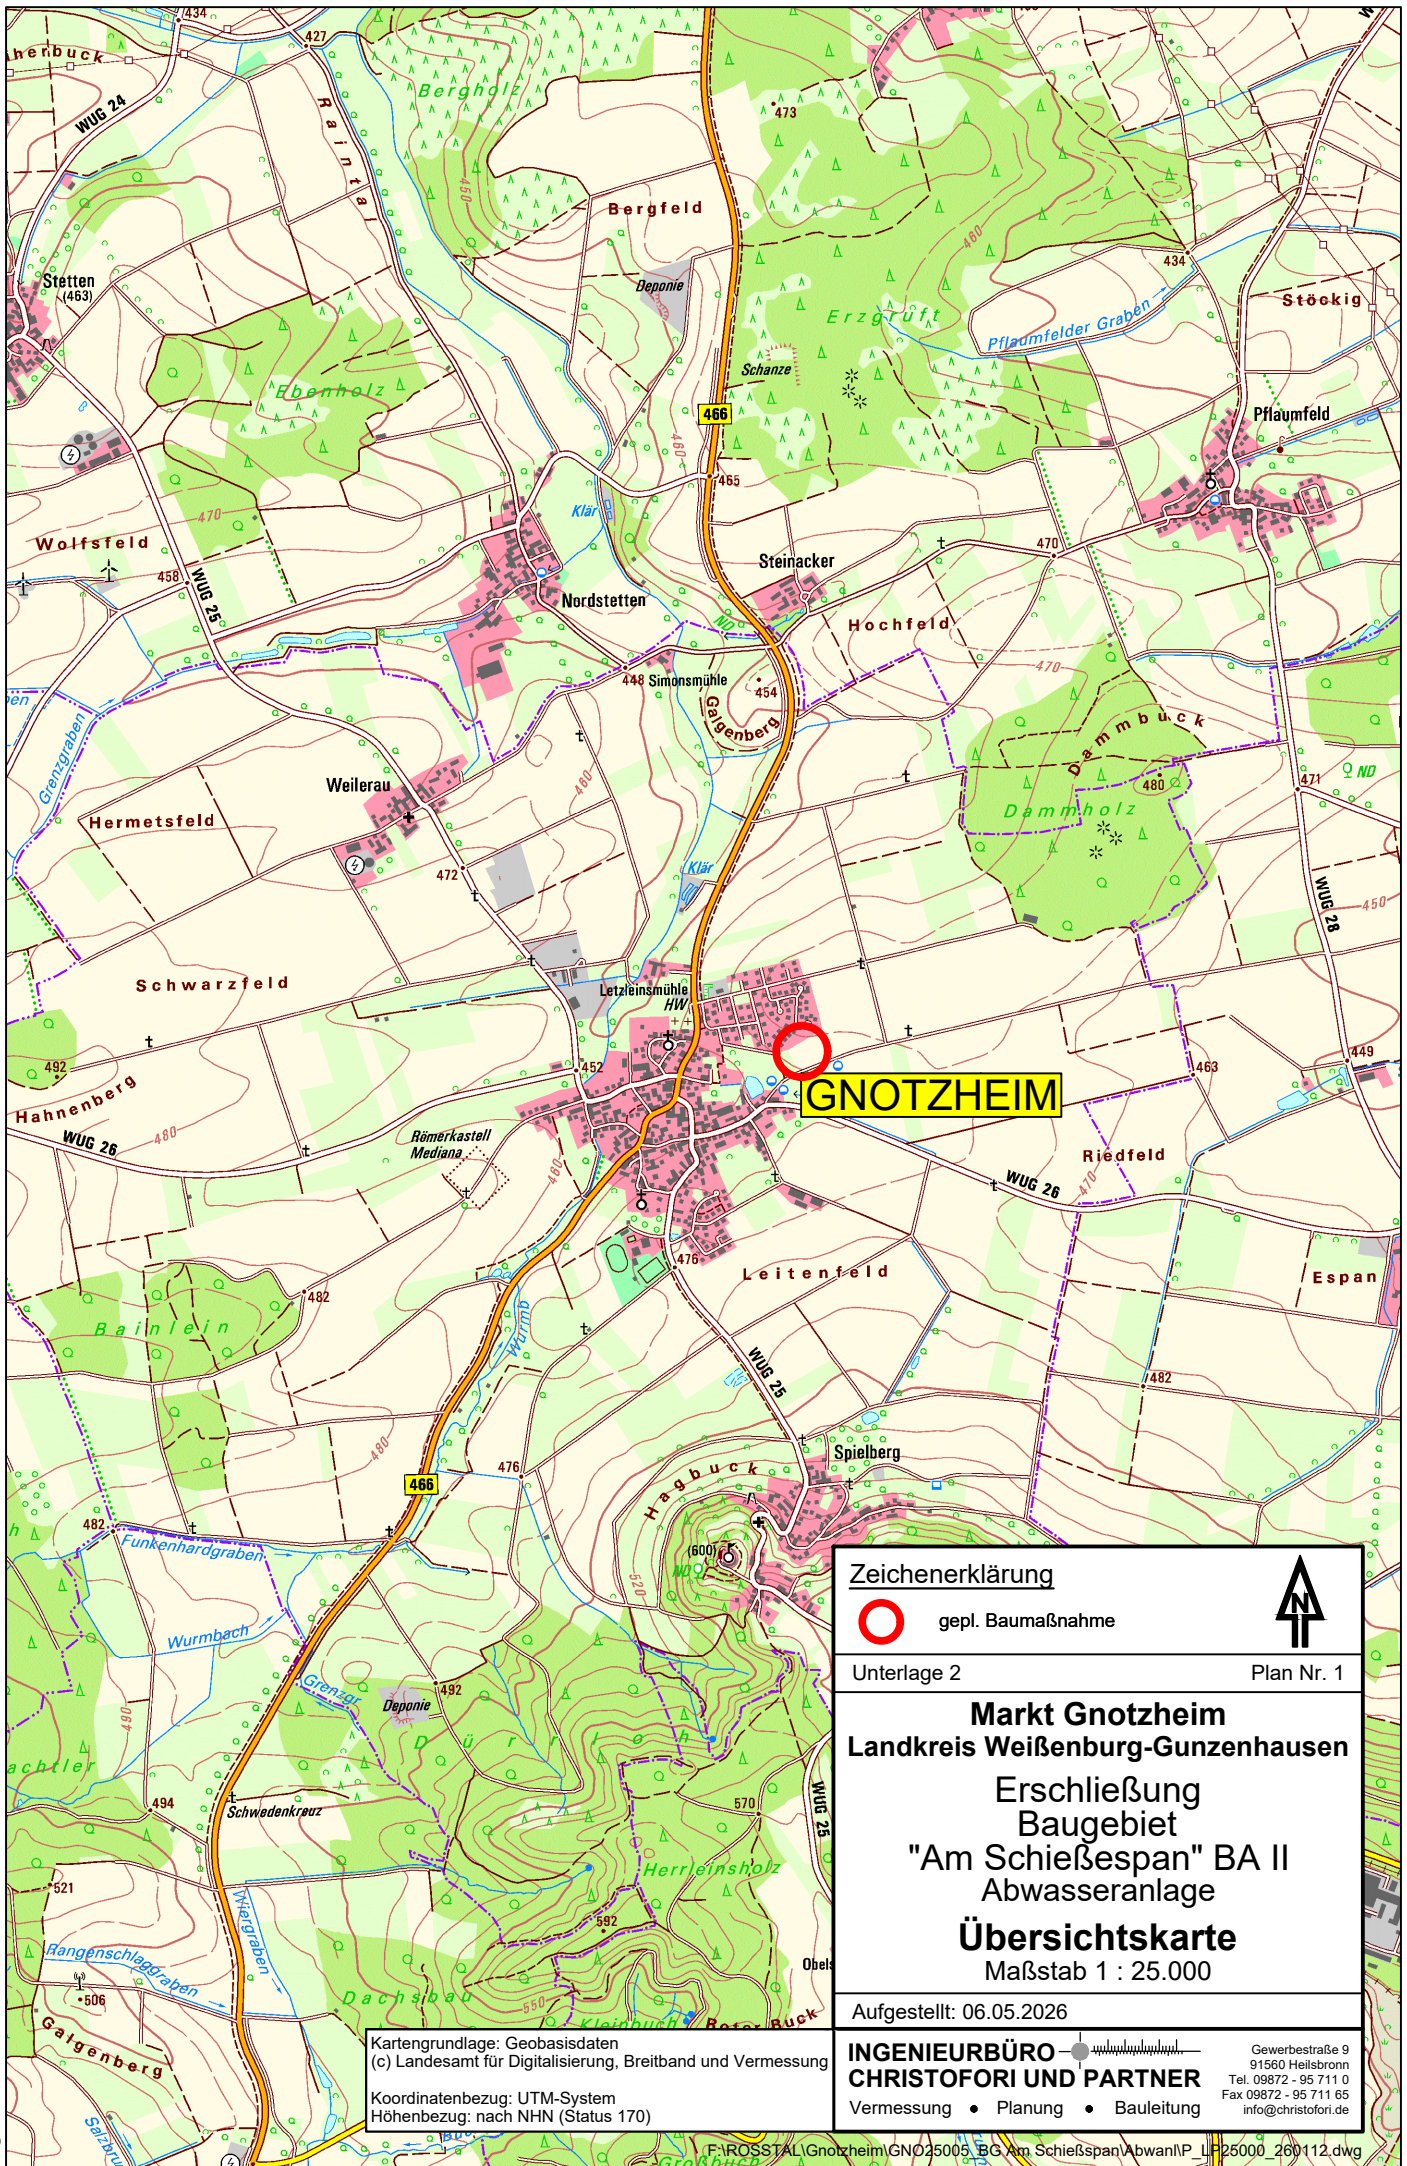

Zeichenerklärung



gepl. Baumaßnahme



Unterlage 2

Plan Nr. 1

Markt Gnotzheim
Landkreis Weißenburg-Gunzenhausen

Erschließung
Baugebiet
"Am Schießespan" BA II
Abwasseranlage

Übersichtskarte

Maßstab 1 : 25.000

Aufgestellt: 06.05.2026

Kartengrundlage: Geobasisdaten
(c) Landesamt für Digitalisierung, Breitband und Vermessung

Koordinatenbezug: UTM-System
Höhenbezug: nach NNH (Status 170)

INGENIEURBÜRO
CHRISTOFORI UND PARTNER
Vermessung • Planung • Bauleitung

Gewerbestraße 9
91560 Heilsbronn
Tel. 09872 - 95 711 0
Fax 09872 - 95 711 65
info@christofori.de