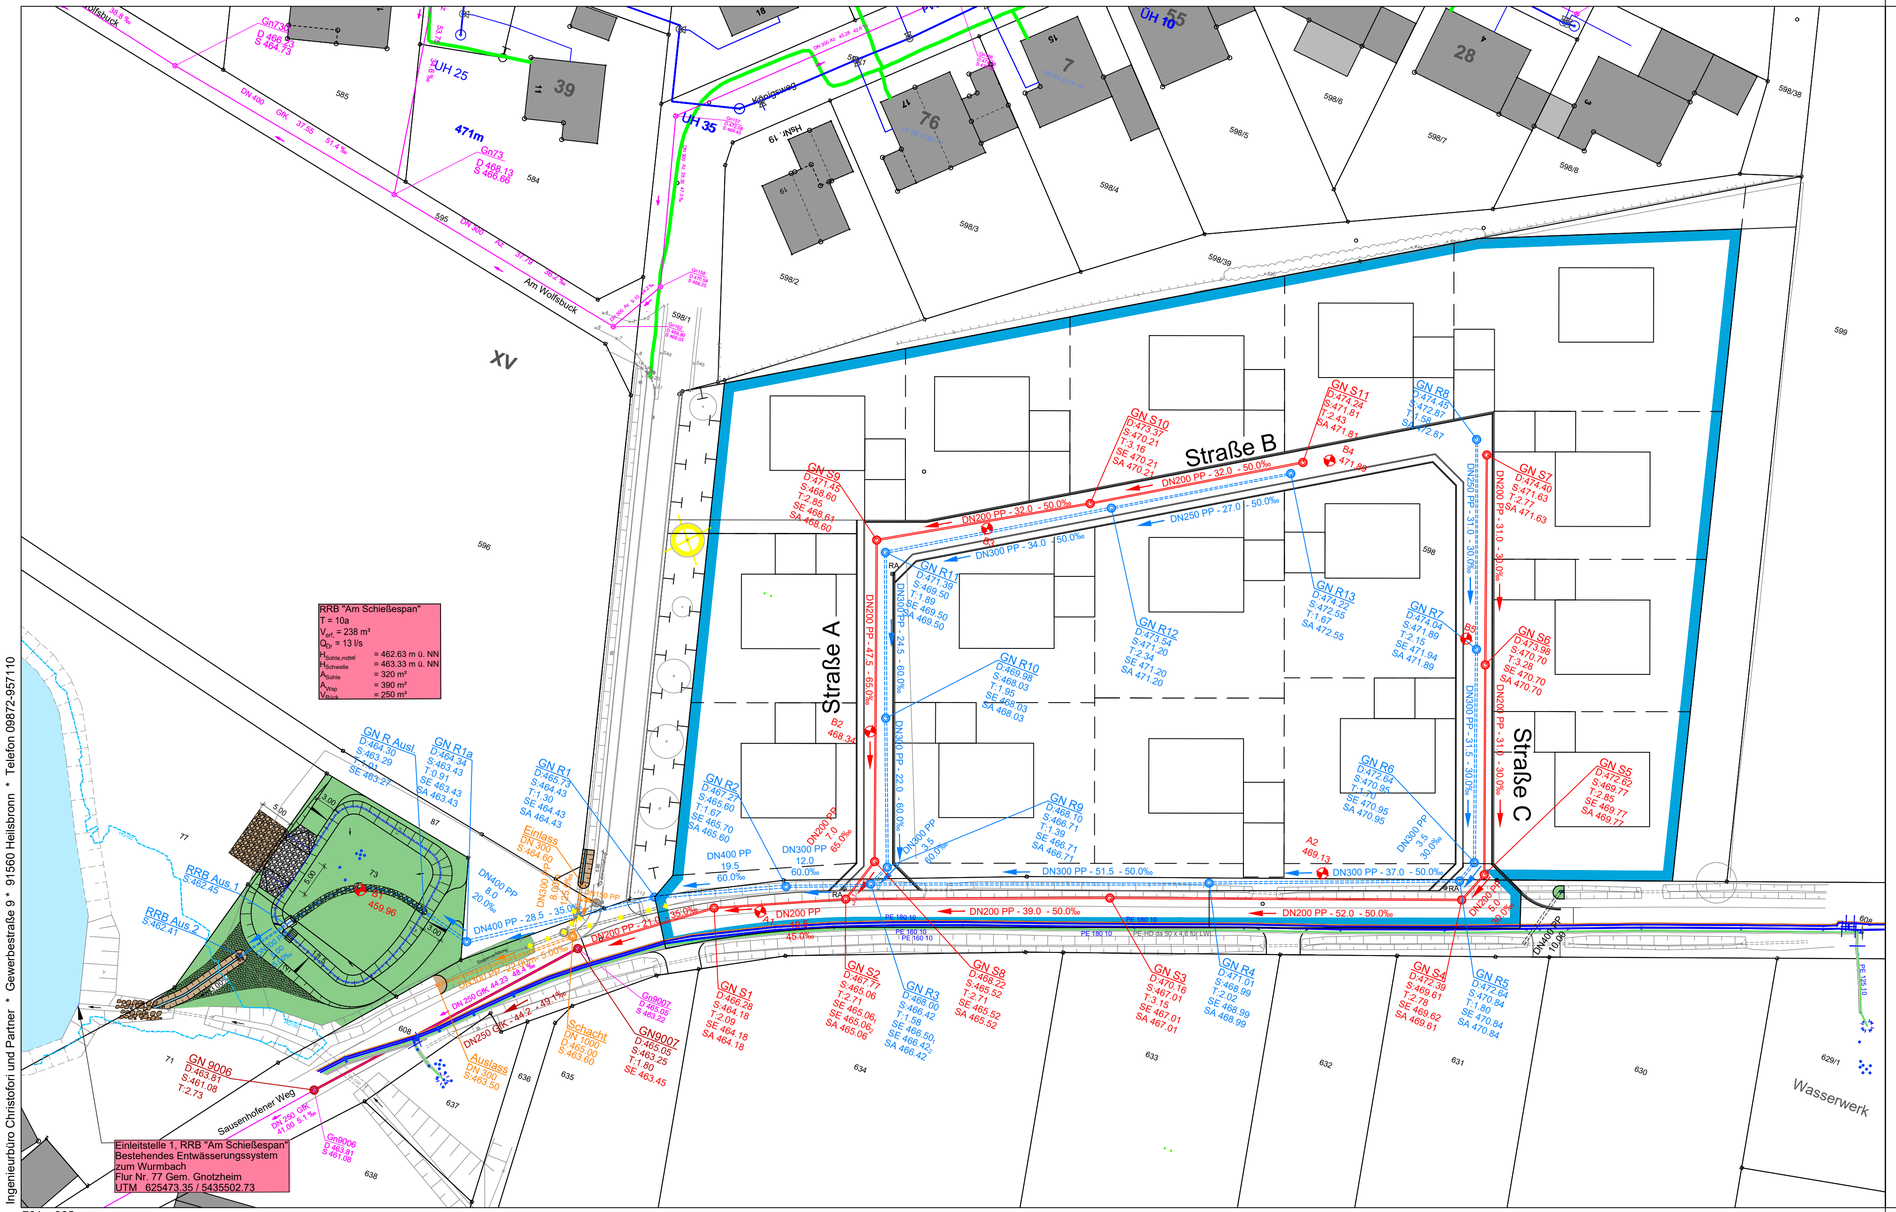

Zeichenerklärung:

D: 361.44 SE:359.21 SA:359.21	Deckelhöhe (Vorsicht bei Straßenänderung) Sohlhöhe Einlaufhöhe Sohlhöhe Ablaufhöhe
PP 300 -53.00- 33.00‰	Material/Durchmesser Schachtentfernung Gefälle
GN S2 GN S1	gepl. Schmutzwasserkanal
GN R2 GN R1	gepl. Regenwasserkanal
	gepl. Grabenverrohrung
	best. Grabenverrohrung (wird teilweise rückgebaut)
Gn9007 Gn9006	best. Mischwasserkanal
	best. Mischwasserkanal (Markt Gnotzheim 2022)
B1 459.96	Bohrpunkt mit Angabe GW-Stand vom 26.02.2026
	Grabenneubau
2.5%	gepl. Querneigung
463.83	Planungshöhe
	gepl. Abbruch/Rückbau
	Grenze des Einzugsgebietes Trennsystem

Quelle:	Landesamt für Digitalisierung, Breitband und Vermessung
Lagesystem:	UTM 32, ETRS89 / GRS80-Ellipsoid
Höhensystem:	Höhe über Normalhöhen-Null (NHN) im DHHN2016 (Status 170)

Digitaler Kanalbestand
Markt Gnotzheim

Nr.	Änderung	geänd. am	Name	gepr. am	Name

Vorhaben: Markt Gnotzheim, Kernort - Abwasseranlage
Erschließung Baugebiet "Am Schießespan" BAII
Neubau Schmutzwasser-, Regenwasserkanal und Regenwasserrückhaltung

Vorhabenträger: **Markt Gnotzheim**

Landkreis: Weißenburg-Gunzenhausen Gemeinde: Markt Gnotzheim

Anlage: 4

Plan-Nr.: 1

	Datum	Name
entw.	04.05.2026	L.Christofori
gez.	05.05.2026	L.Christofori
gepr.	06.05.2026	Christofori

Maßstab: 1 : 500

Lageplan

Vorhabenträger

(Datum) (Unterschrift)

Entwurfsverfasser:
INGENIEURBÜRO CHRISTOFORI UND PARTNER
Vermessung • Planung • Bauleitung
Gewerbestraße 9
91560 Heilsbronn
Tel. 09872 - 95 711 0
Fax 09872 - 95 711 65
info@christofori.de

06.05.2026
(Datum) (Unterschrift)

F:\Rehm\Projekte\Gnotzheim\GNO25005_BG Am Schießspan\TRENNSYSTEM AM SCHIEßSPAN.DWG