



Schachtnummer	----
Haltungsbezeichnung	----
Straße	----
Schachtabstand	m
Gesamtlänge	m
Nennweite	mm
Sohlgefälle	0/00
Q,teil	l/s
Q,voll	l/s
v,voll	m/s
Geländehöhe	m + NN
Kanaltiefe	m
Sohlhöhe	m + NN

Profil: Profil003

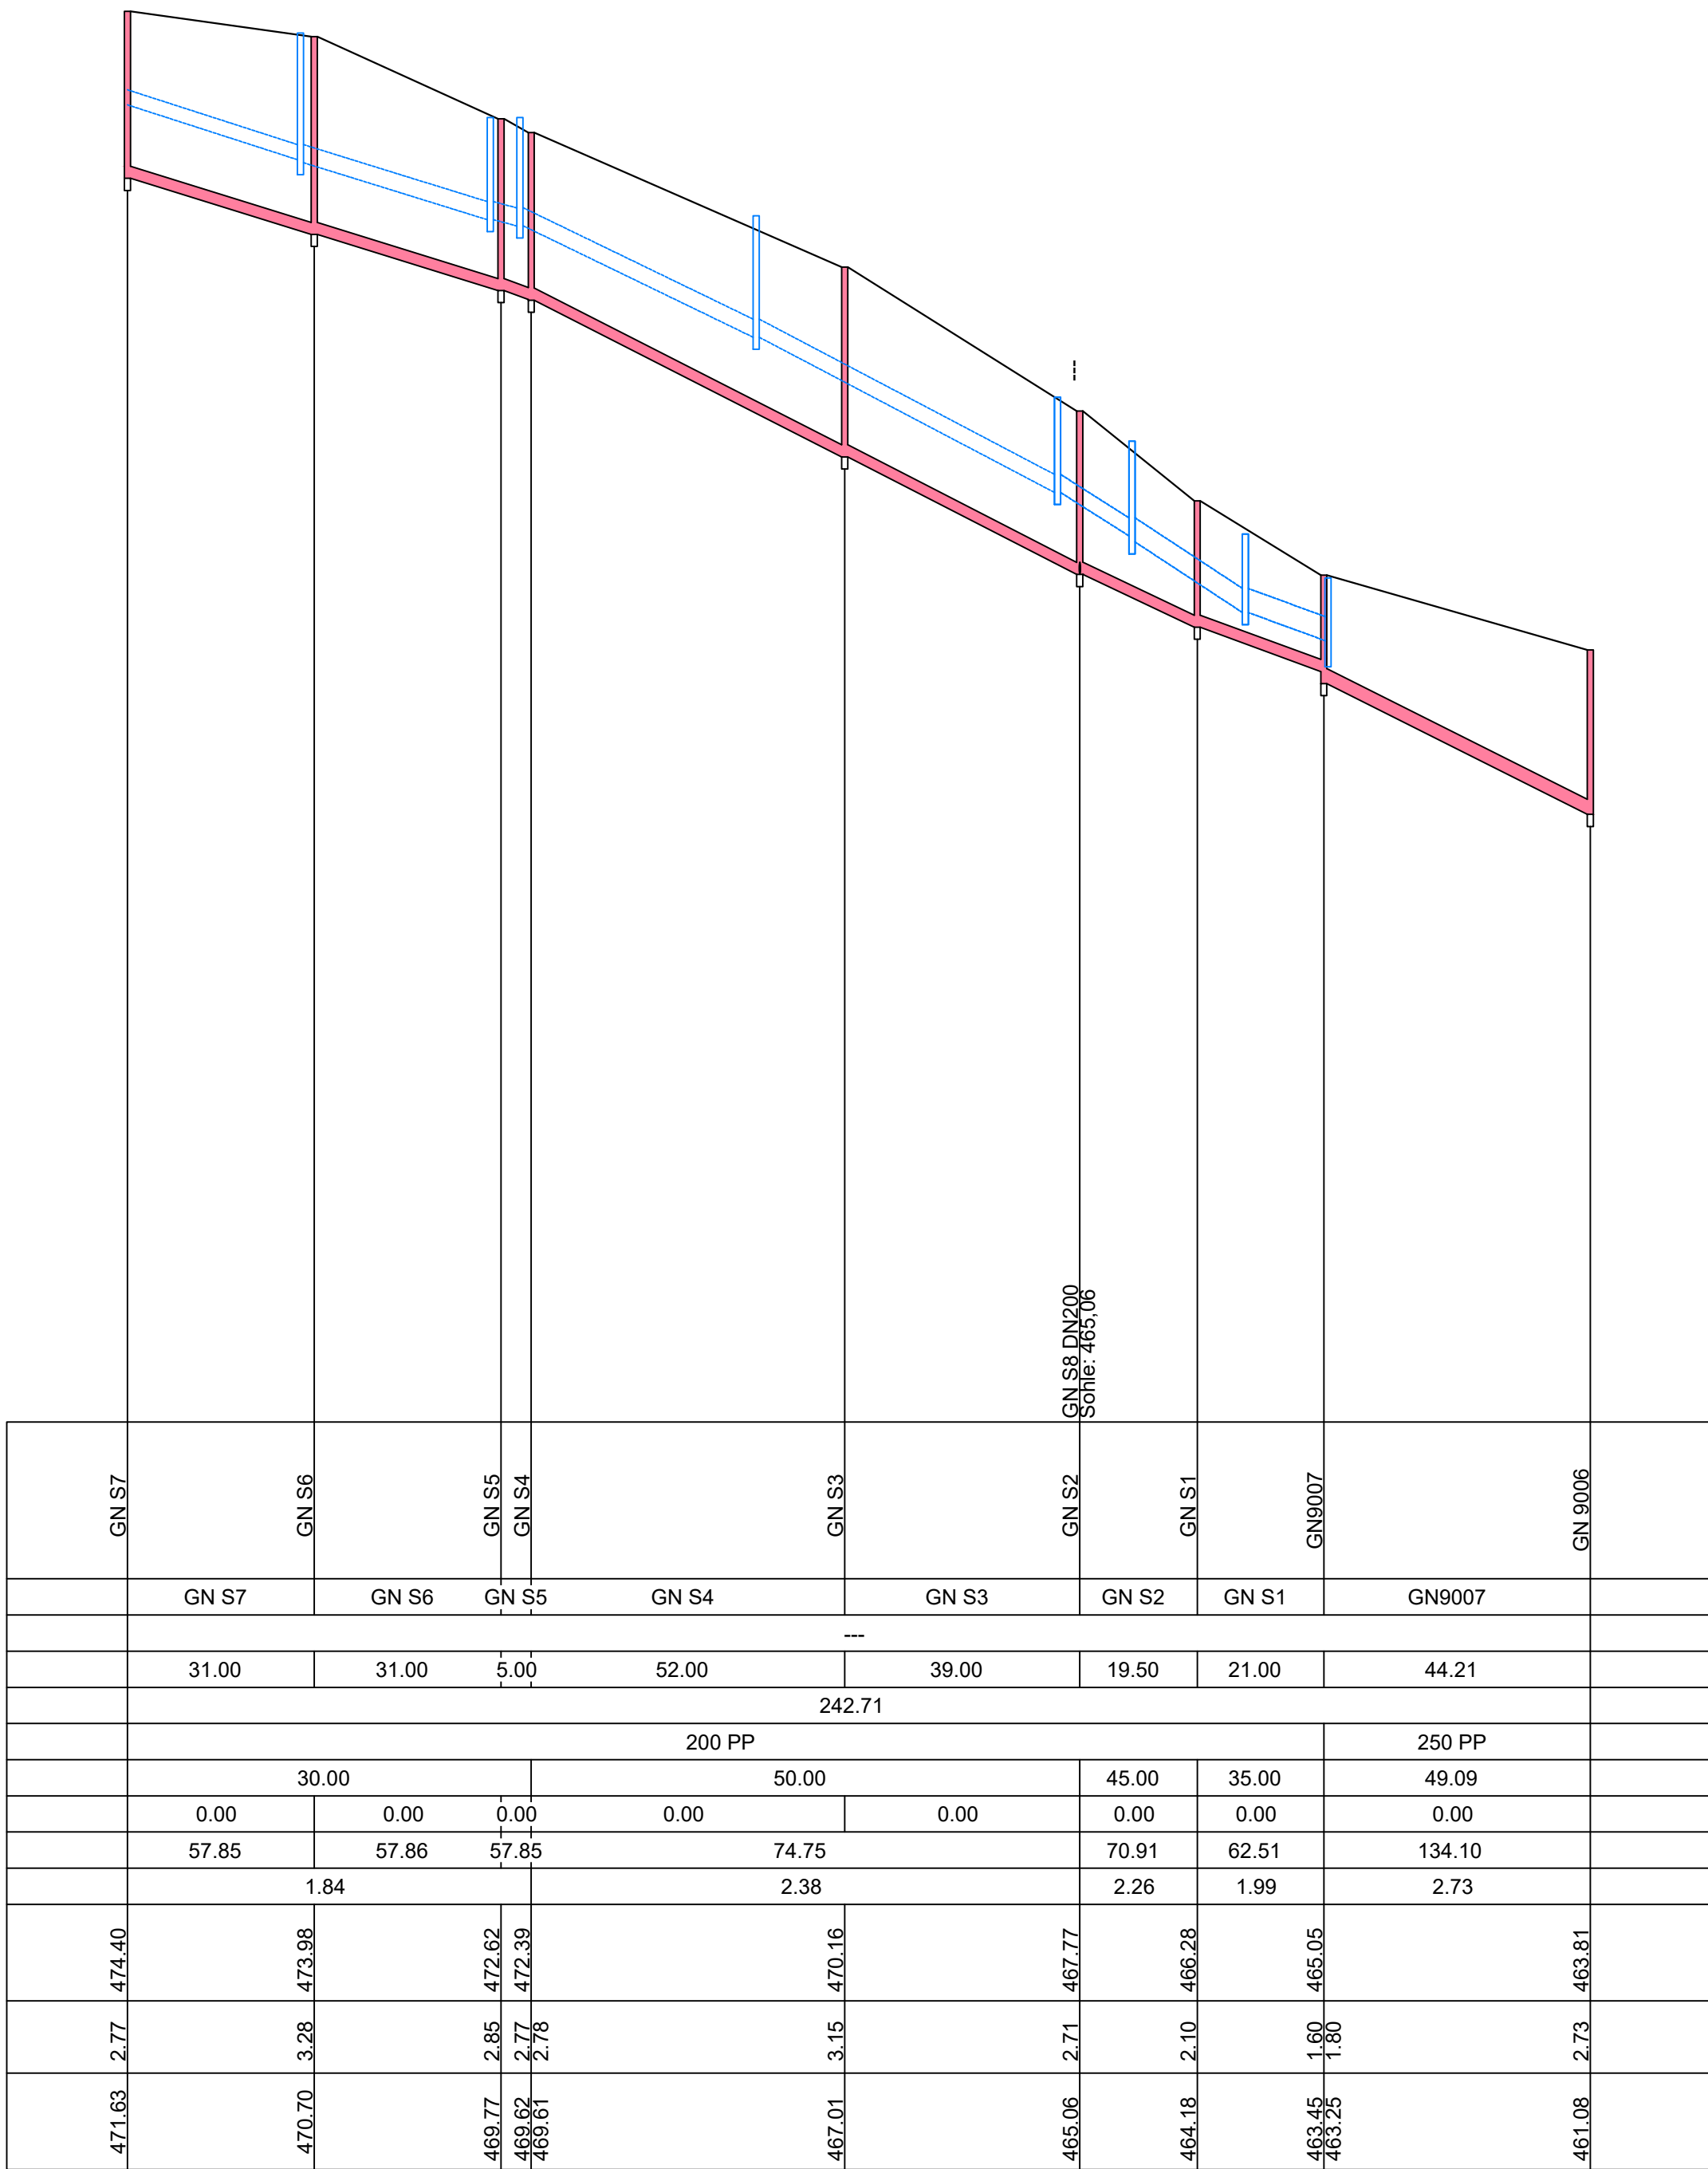

Profil: Profil004

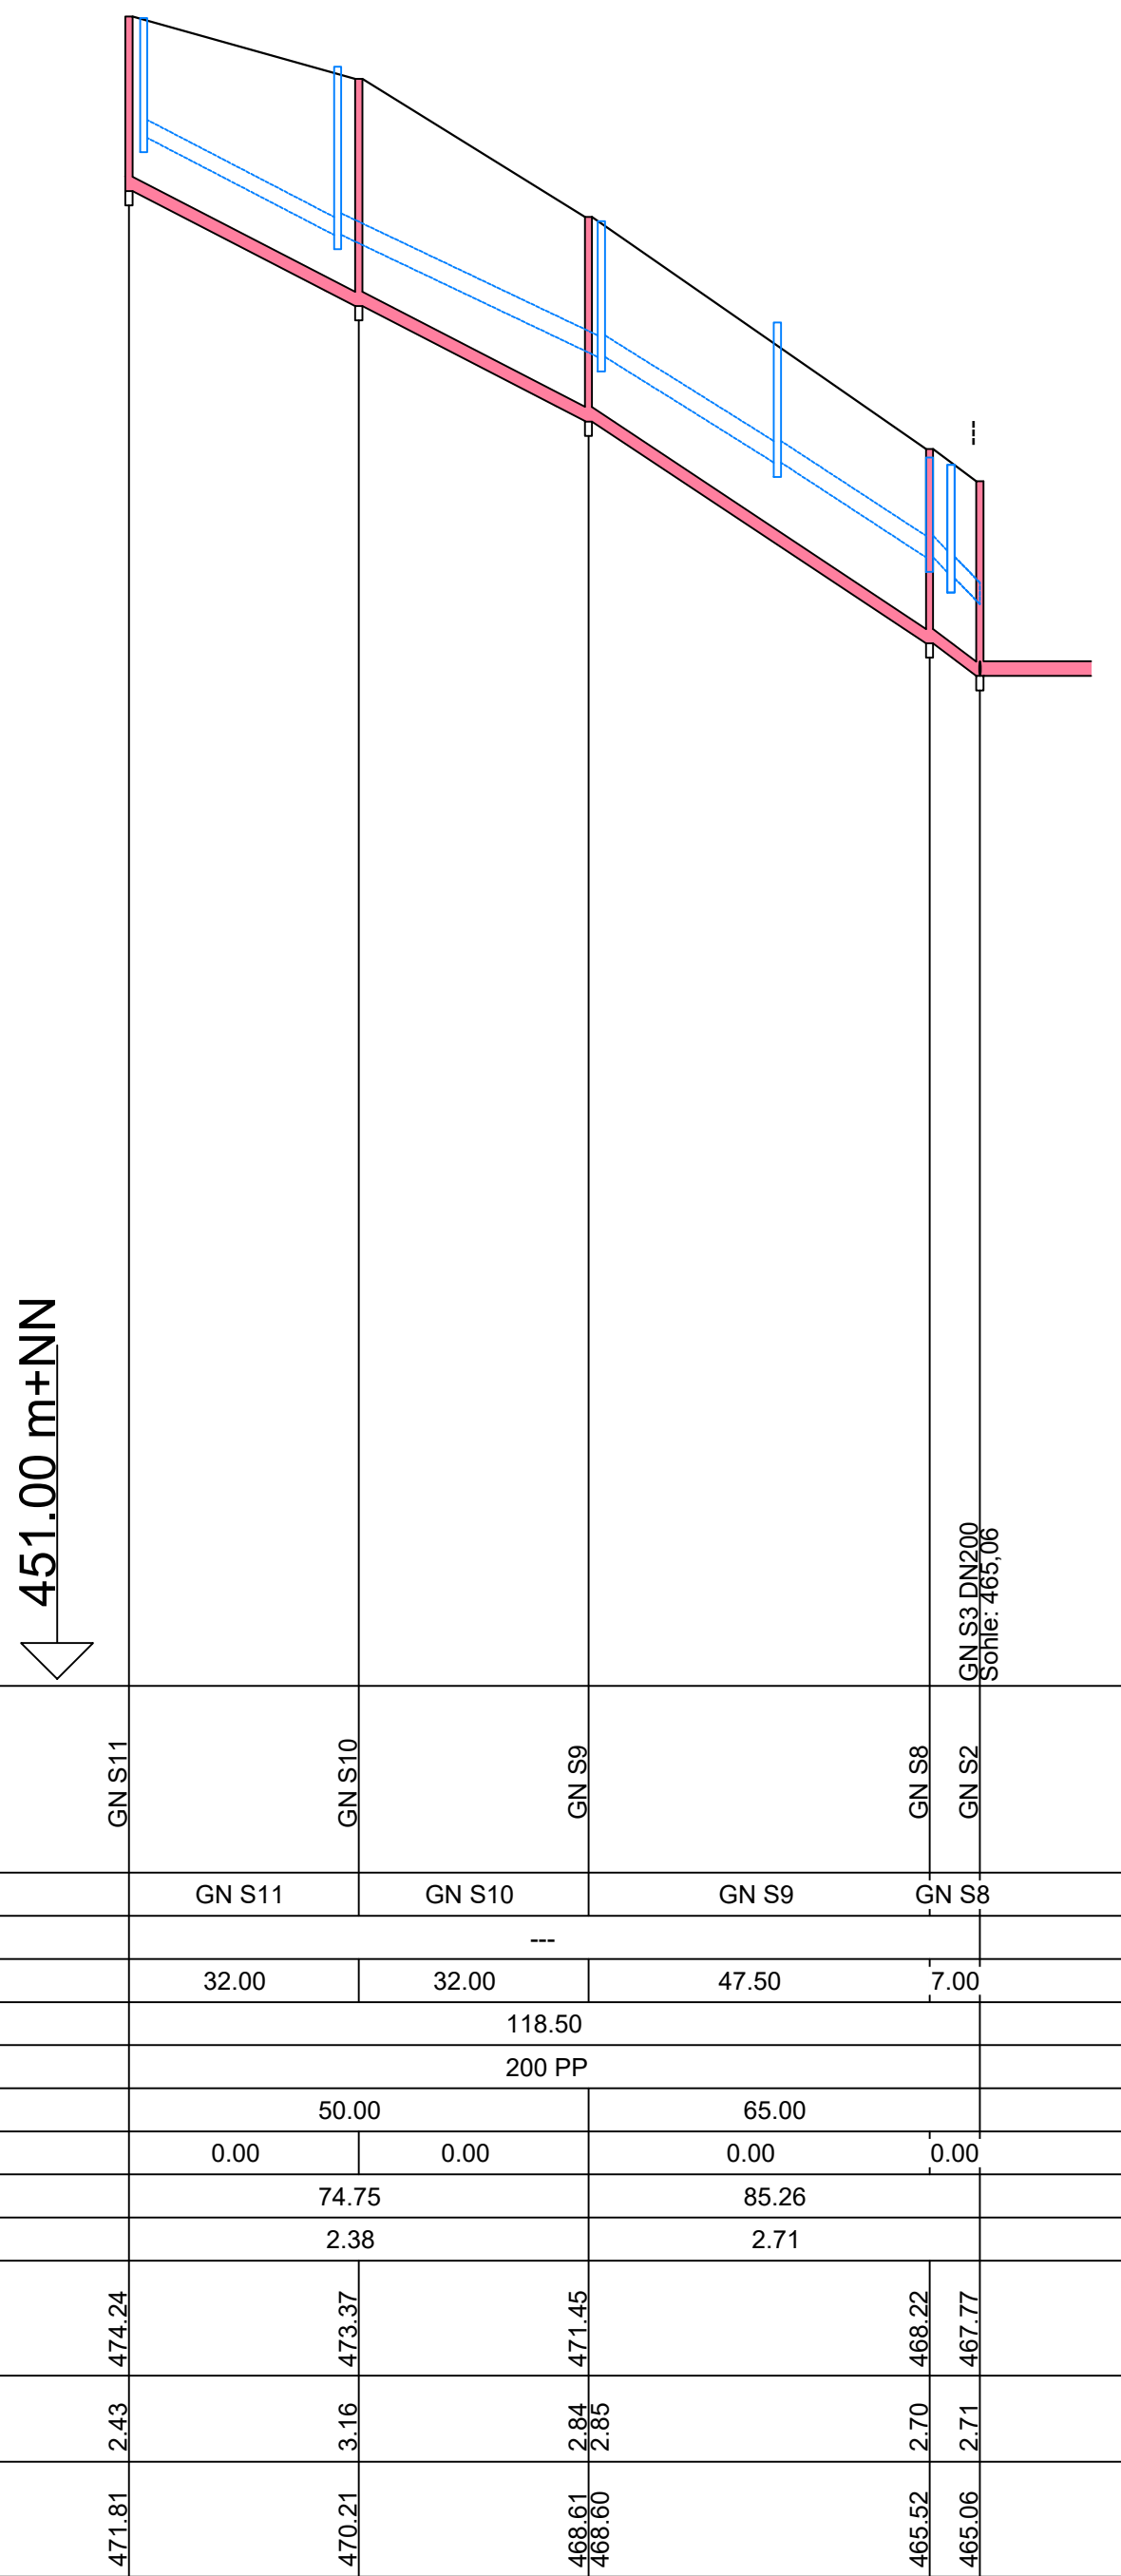

Zeichenerklärung:

- geplanter Schmutzwasserkanal
 geplanter Regenwasserkanal

Nr.		Änderung		geänd. am		Name		gepr. am		Name	
Vorhaben: Markt Gnotzheim, Kernort - Abwasseranlage Erschließung Baugebiet "Am Schießespan" Ball Neubau Schmutzwasser-, Regenwasserkanal und Regenwasserrückhaltung						Anlage:		5			
						Plan-Nr.:		2			
Vorhabenträger: Markt Gnotzheim								Datum		Name	
Landkreis: Weißenburg-Gunzenhausen						Gemeinde: Markt Gnotzheim					
Maßstab: 1 : 1000/100		Kanallängsschnitt Schmutzwasserkanal				entw.		04.05.2026		L.Christofori	
						gez.		05.05.2026		L.Christofori	
						gepr.		06.05.2026		Christofori	
Vorhabenträger						Entwurfsverfasser: INGENIEURBÜRO  CHRISTOFORI und PARTNER Vermessung • Planung • Bauleitung					
						Gewerbestraße 9 91560 Heilsbrunn Tel. 09872 - 95 711 0 Fax 09872 - 95 711 65 info@christofori.de					
(Datum)		(Unterschrift)				06.05.2026 (Datum)		(Unterschrift)			