
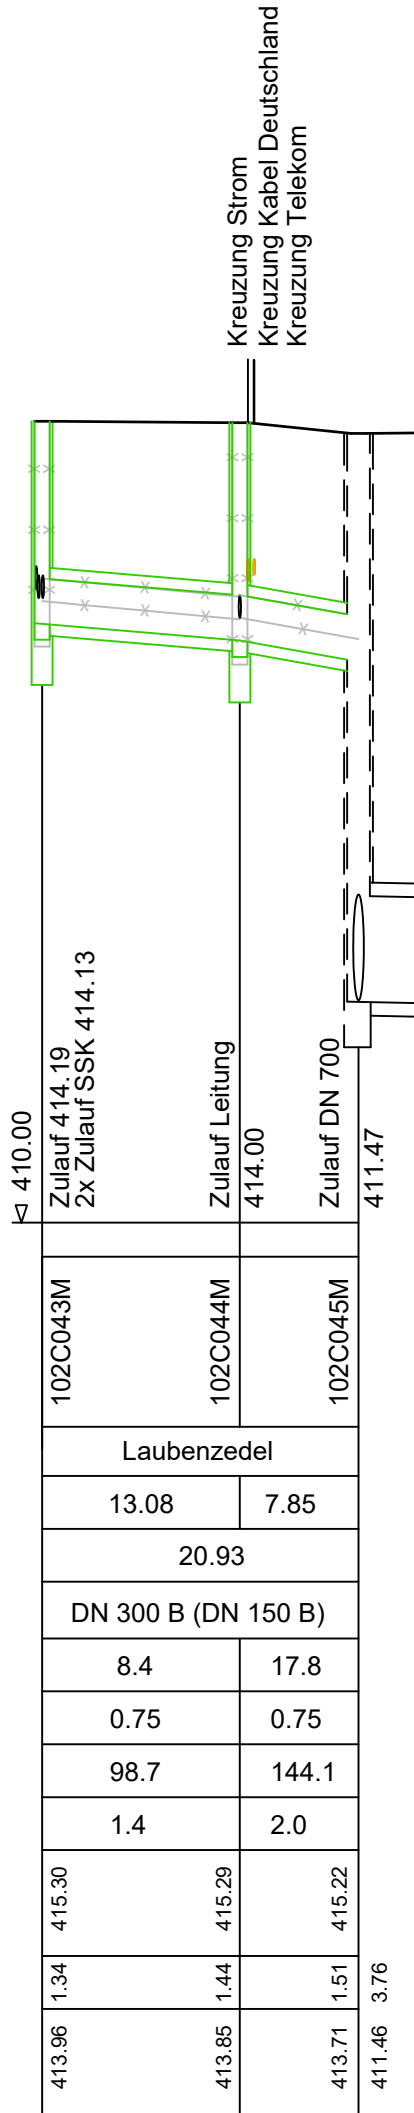
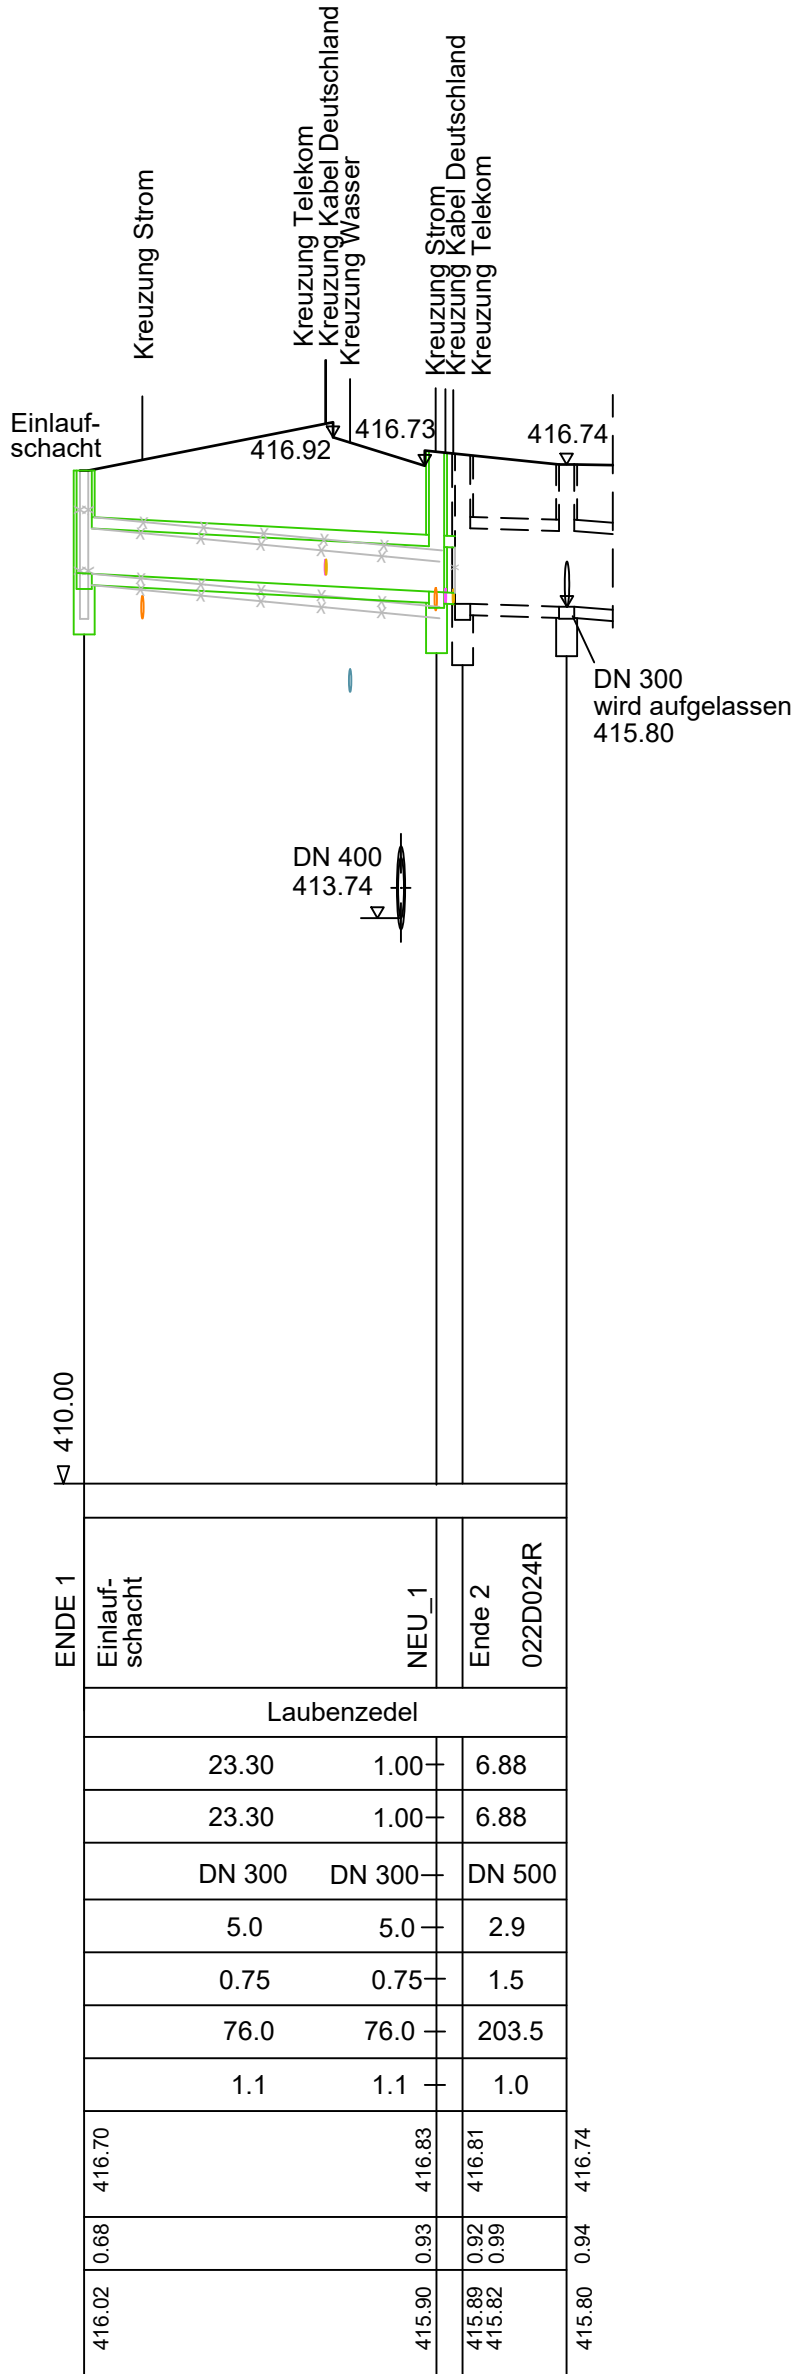
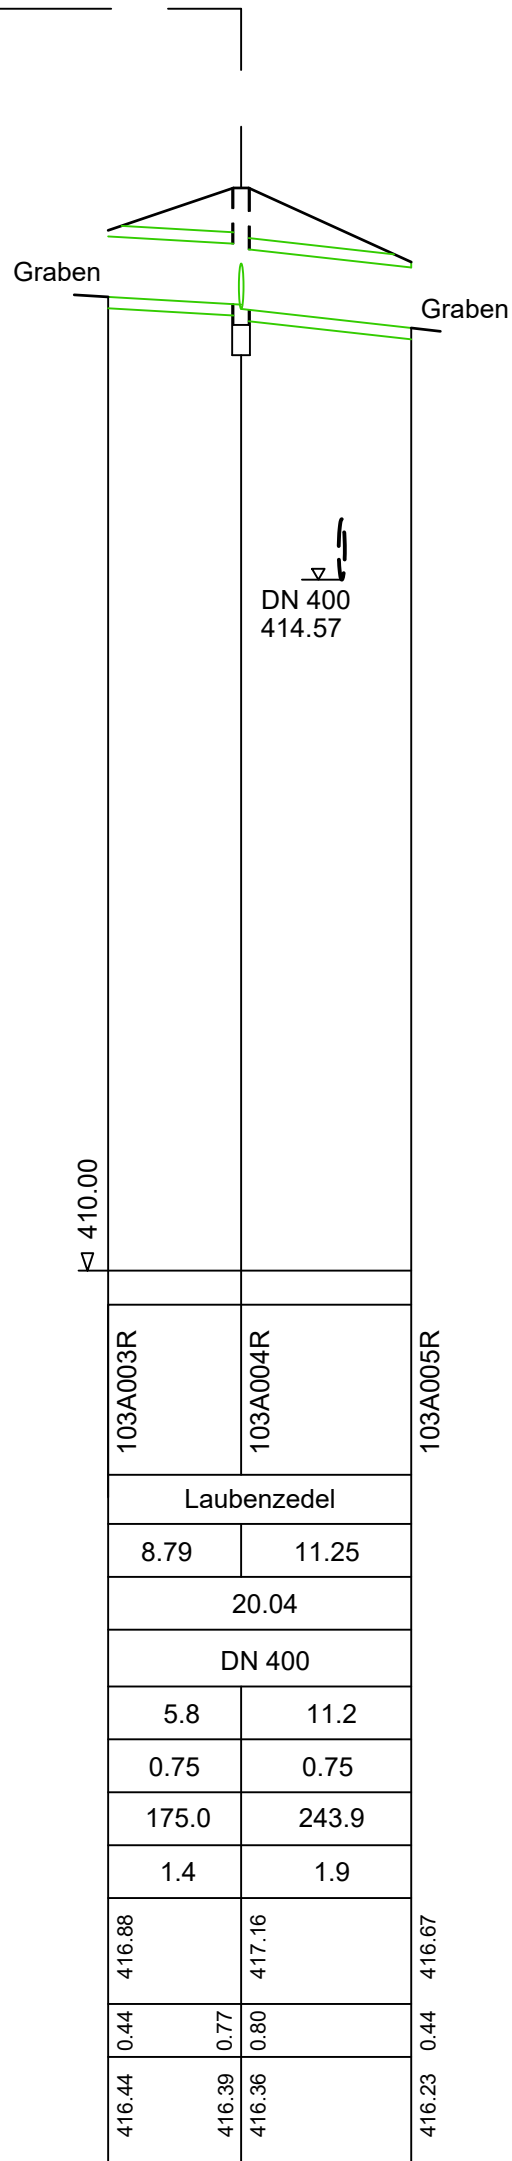


	Schacht	
Straße		
Halteungslänge	m	
Gesamtlänge	m	
Profiltyp/Höhe (Breite)	Typ/mm	
Gefälle	o/oo	
kb/kst Wert	mm	
Q voll	l/s	
v voll	m/s	
OK Deckel	m NN	
Tiefe	m	
Rohrsohle	m NN	

Tiefenlage der Sparten wurde angenommen:
Überdeckung:
Gas: 1,20 m
Wasser: 1,50 m
Strom: 0,90 m
Telekom: 0,90 m
Kabel Deutschland: 0,90 m
Glasfaser: 0,50 m

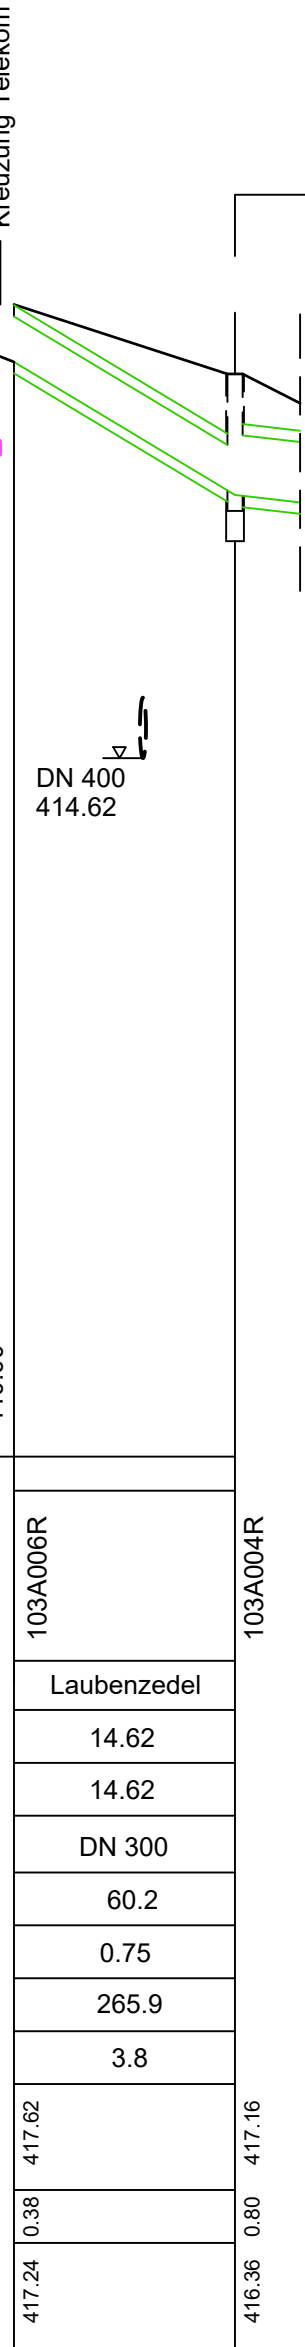

Zeichenerklärung	
	Bestand Regenwasserkanal
	Planung Regenwasserkanal
	Erneuerung Regenwasserkanal
	Abbruch Regenwasserkanal

Darstellung der Versorgungsleitungen beruht auf Bestandsplänen der Versorgungsunternehmen. Sie sind nicht zu einer Maßentnahme geeignet und vor Ort zu erkunden.

1	30.04.2024	Stöhr	Planerstellung
Datum	Name	Art der Bearbeitung	

Raumbezug - Höhe:		Raumbezug - Lage:	
☐	Örtliche Höhen Höhenbezugspunkt:	☐	Örtliche Koordinaten
☒	NN - Höhen; Höhenstatus 100	☐	GK 4 - Koordinaten
☐	NHN - Höhen; Höhenstatus 170	☐	GK 4 - Koordinaten; rückmigriert aus UTM
		☐	UTM Zone 32
		☐	UTM Zone 33

Kanalisation

Kanalsanierung Laubenzedel Nord

Entwurf

Längsschnitt

Auftr.Nr. K 134 121

Plan Nr. 2025 1083

Maßstab 1: 500/50

Bearb. Biener

Gez. Stöhr

Gepr.

Vorhabensträger
Stadt Gunzenhausen

Blatt: 4

Ingenieurbüro Miller

Kieslingstraße 78
D-90491 Nürnberg
Tel: 0911 51990-0
Fax: 0911 51990 80
miller@ibmiller.de
www.ibmiller.de

miller ingenieurbüro

M. Miller

Nürnberg, den 30.09.2025