



0,249m²

F:\Projekte 600-699\674_22\02_Ortsnetz Hechlingen\30_EPL\08_Pläne\674_22\02EPL-BL_1-UEK.dwg
2. Dezember 2024

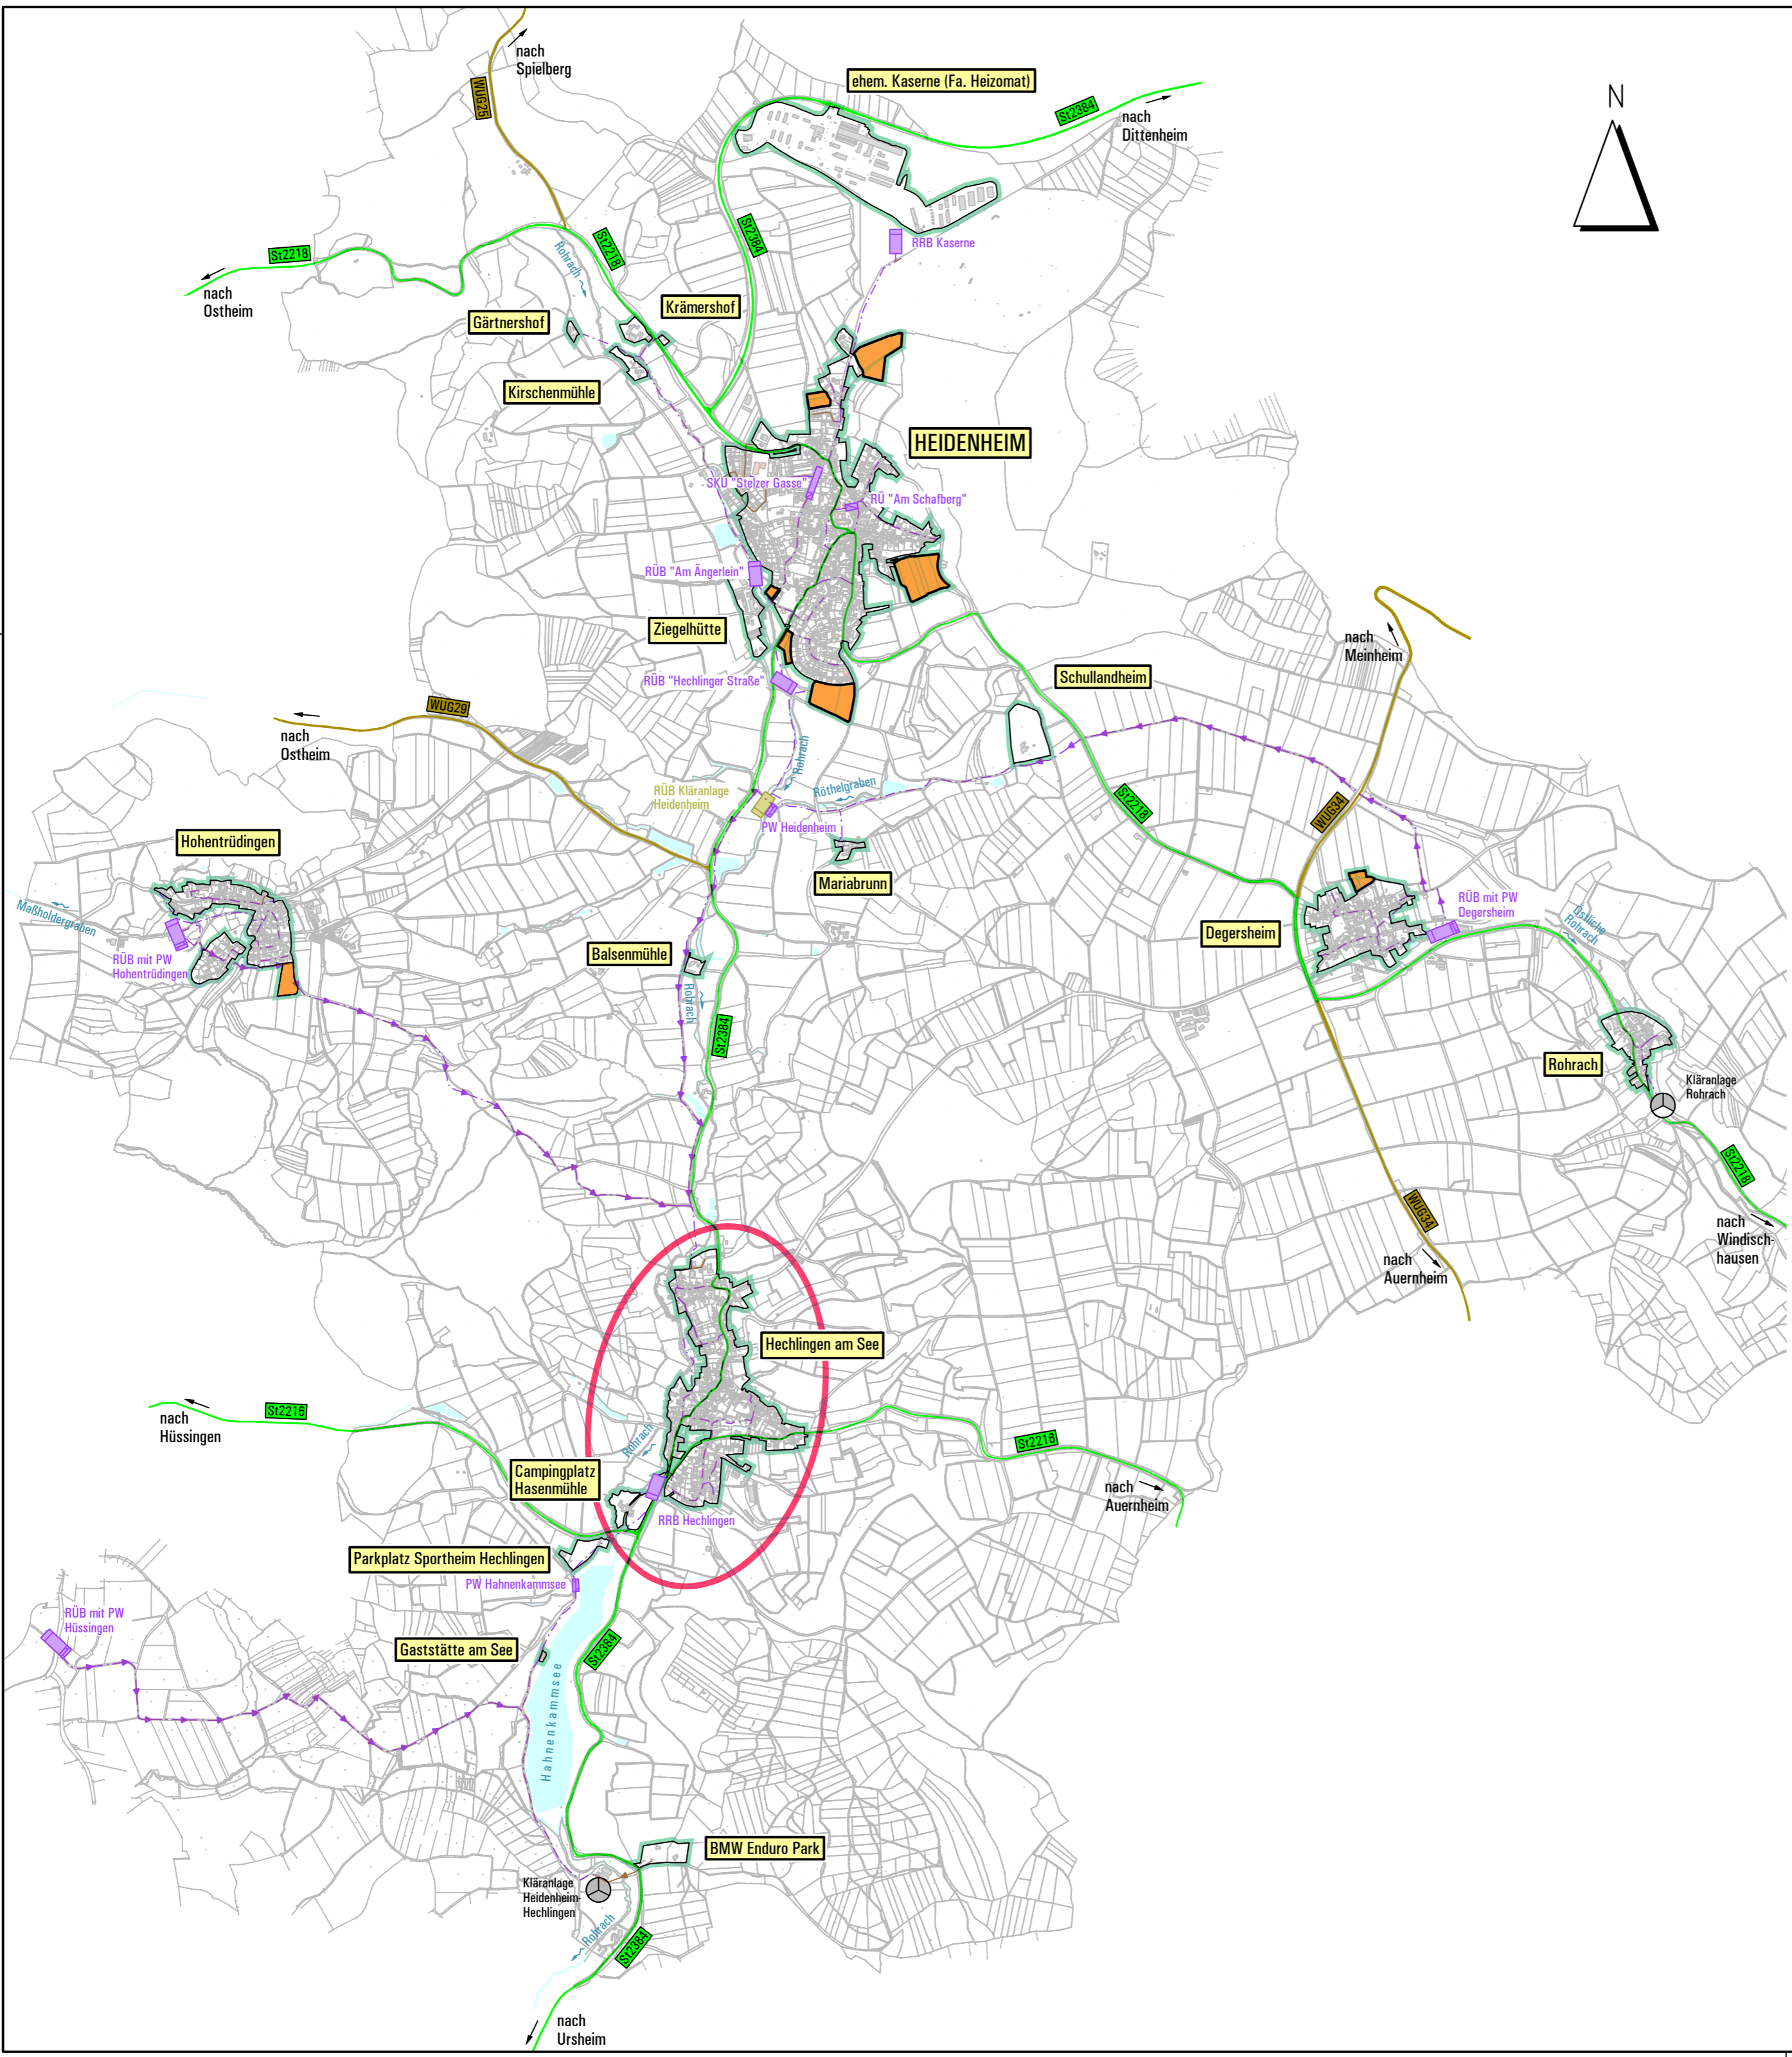

ZEICHENERKLÄRUNG

- Gesamteinzugsgebietsgrenze
- vorgesehene Erweiterungsfläche mit Anschluss an die Abwasseranlagen des Marktes Heidenheim
- Planungsbereich
- Bestand**
- Mischwasserkanal
- Schmutzwasserkanal
- Mischwasserdruckleitung
- Schmutzwasserdruckleitung
- Pumpwerk (PW)
- Regenüberlaufbecken (RÜB)
- Regenrückhaltebecken (RRB)
- Regenüberlauf (RÜ)
- Stauraumkanal mit unten liegender Entlastung (SKU)
- Kläranlage mit 2 Reinigungsstufen
- Kläranlage mit 3 Reinigungsstufen
- Abbruch**
- Regenüberlaufbecken (RÜB) (nicht Gegenstand dieses Entwurfes)

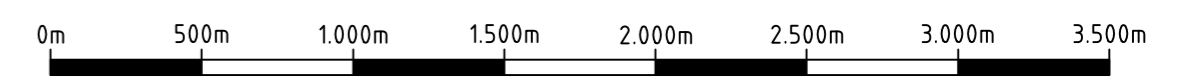

Entwurfssplan im Sinne der HOAI, kein Ausführungsplan!

geänd.					
gez.					
gepr.					
Nr.	Änderungen und Anlass	Datum	Unterschrift		
	Vorhaben: Abwasseranlagen des Marktes Heidenheim Erneuerung, Umbau und Instandsetzung der Kanalisation in Hechlingen			Projekt-Nr.: 674/22/02 1. Entwurf	
Maßstab: = 1 : 25.000	Übersichtskarte			Beilage-Nr.: 1	
VÖLKER Ingenieurbüro Völker GmbH & Co. KG An der Gebalde 17 91781 Weißenburg i. Bay.		Datum: 15.11.2024	entw. Nov. 2024	gez. Nov. 2024	i.A. Hölzel
			gepr. Nov. 2024		
Bausträger:	Markt Heidenheim Ringstraße 12 91719 Heidenheim	Datum:			
		Unterschrift			
Zur Kenntnis gegeben, Urheberrechte sowie Nutzung aus dem Urheberrecht bleiben dem Planverfasser vorbehalten.					