


0,237m²

F:\Projekte 600-699\674\22\02_Ortsnetz Hechlingen\30_EPL\08_Pläne\6742202EPL-BL_2-UEPL.dwg
2. Dezember 2024

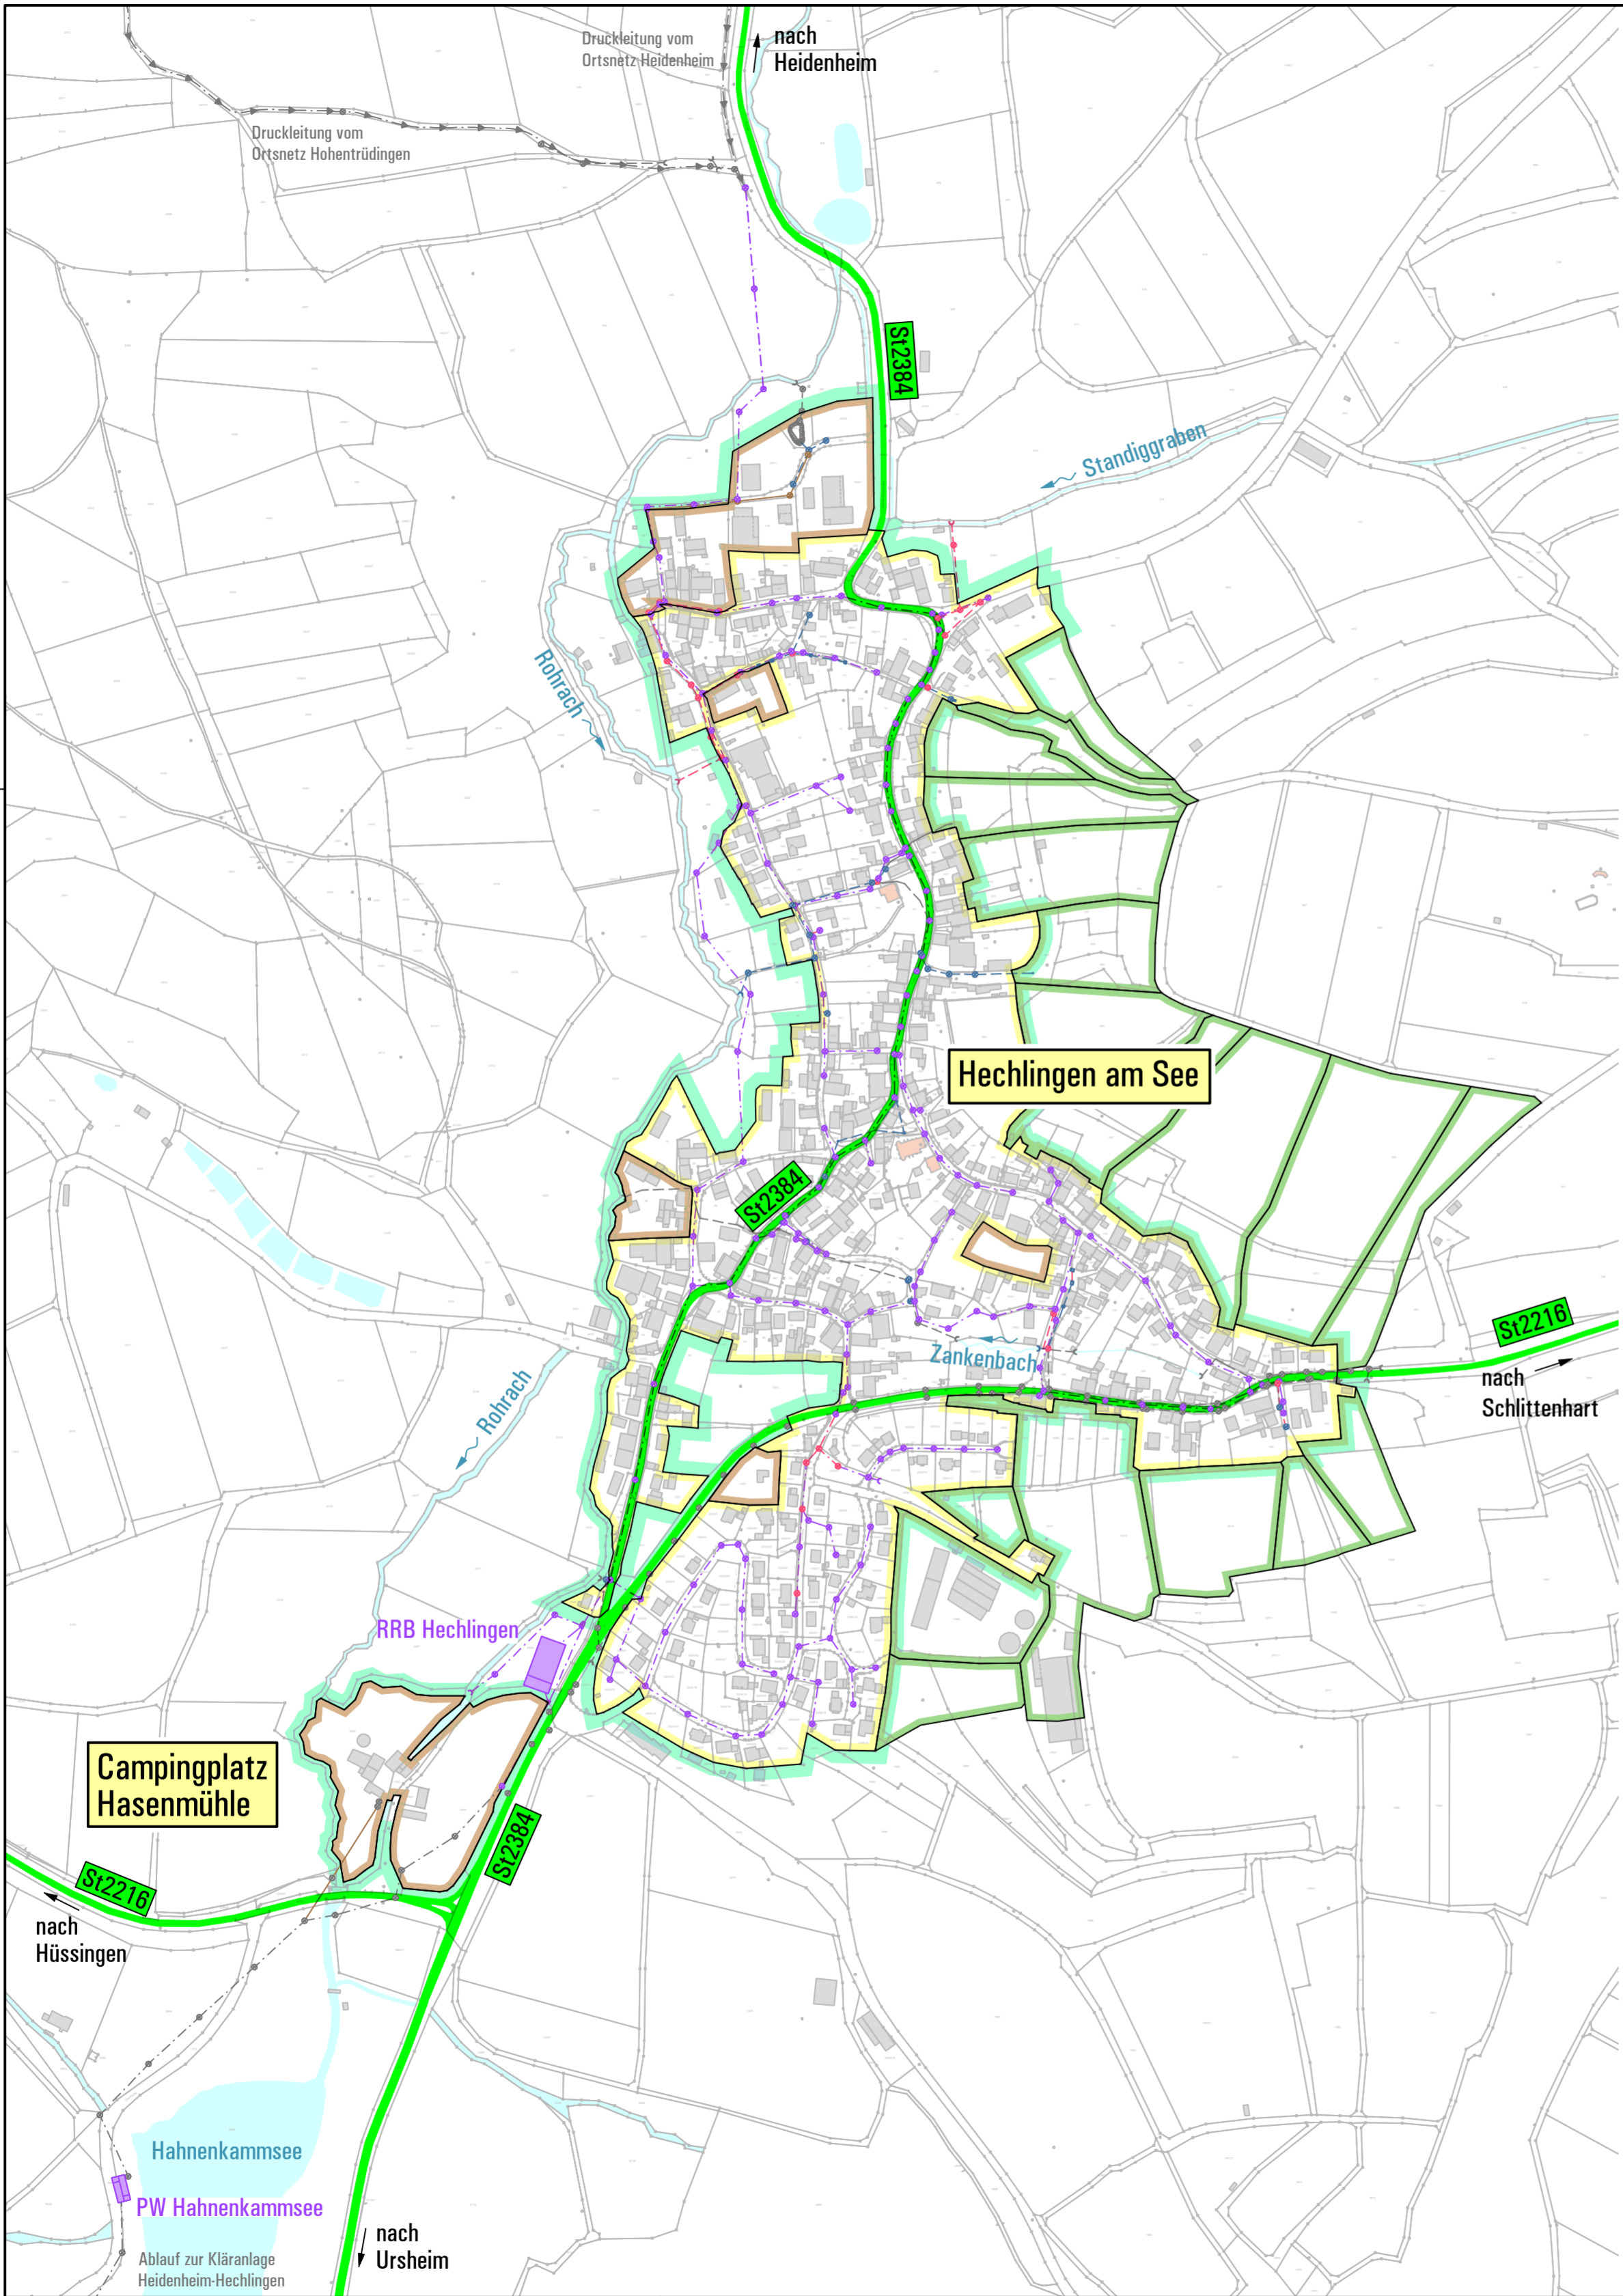

ZEICHENERKLÄRUNG

- Gesamteinzugsgebietsgrenze
 - Teileinzugsgebiet (Entwässerung im Mischsystem)
 - Teileinzugsgebiet (Entwässerung im Trennsystem)
 - Außeneinzugsgebiet
- | | | |
|----------------|----------------|--|
| Bestand | Planung | |
| | | Mischwasserkanal |
| | | Mischwasserkanal (außerhalb des Planungsumfanges) |
| | | Mischwasserdruckleitung (außerhalb des Planungsumfanges) |
| | | Regen- / Oberflächenwasserkanal |
| | | Regen- / Oberflächenwasserkanal (außerhalb des Planungsumfanges) |
| | | Schmutzwasserkanal |
| | | Schmutzwasserkanal (außerhalb des Planungsumfanges) |
| | | Regenrückhaltebecken (RRB) |
| | | Pumpwerk (PW) |



Entwurfsplan im Sinne der HOAI, kein Ausführungsplan!

Nr.	Änderungen und Anlass	geänd.		Datum	Unterschrift
		gez.			
		gepr.			
Vorhaben:	Abwasseranlagen des Marktes Heidenheim Erneuerung, Umbau und Instandsetzung der Kanalisation in Hechlingen	Projekt-Nr.: 674/22/02 1. Entwurf			
Maßstab:	<h2>Übersichtslageplan</h2>	Beilage-Nr.:			
= 1 : 5.000		<h1>2</h1>			
 Ingenieurbüro Völker GmbH & Co. KG An der Gebälde 17 91781 Weißenburg i. Bay. Tel.: +49 (9141) 87 47 29 - 0 www.ing-voelker.de		Datum:	15.11.2024		
		entw.	Nov. 2024		
		gez.	Nov. 2024	i.A. Hölzel	
Bauträger:		gepr.	Nov. 2024	Datum:	
 Markt Heidenheim Ringstraße 12 91719 Heidenheim		Unterschrift			
		Zur Kenntnis gegeben, Urheberrechte sowie Nutzung aus dem Urheberrecht bleiben dem Planverfasser vorbehalten.			