


weiterer Verlauf siehe
Beilage-Nr.: 3.1
Ausschnitt 1

Wichtiger Hinweis:
Bei Benutzung des Planes hat sich jeder Nutzer eigenverantwortlich über die genaue Lage der angegebenen und eventueller weiterer Sparten zu erkundigen und von den Versorgungsträgern einweisen zu lassen!

Befahrungs- und Untersuchungsergebnisse der Haltungen und Schächte gemäß Angaben der Fa. Kanaltechnik Meyer, Schwabach vom 21. November 2022 bis 04. April 2023.

Bestand durch Vermessung vom Ing.-Büro Völker GmbH & Co. KG, Weifenburg im August 2022, Mai + August 2023 und August 2024.

Wichtiger Hinweis zum Lage- und Höhenbezugsystem
Als Lagebezugsystem wurde das UTM-Koordinatensystem (ETRS89/UTM) verwendet!
Die im Plan enthaltenen Höhenangaben basieren auf dem Höhenbezugsystem DHHN2016 (NNH-Höhen, Höhenstatus 170)!

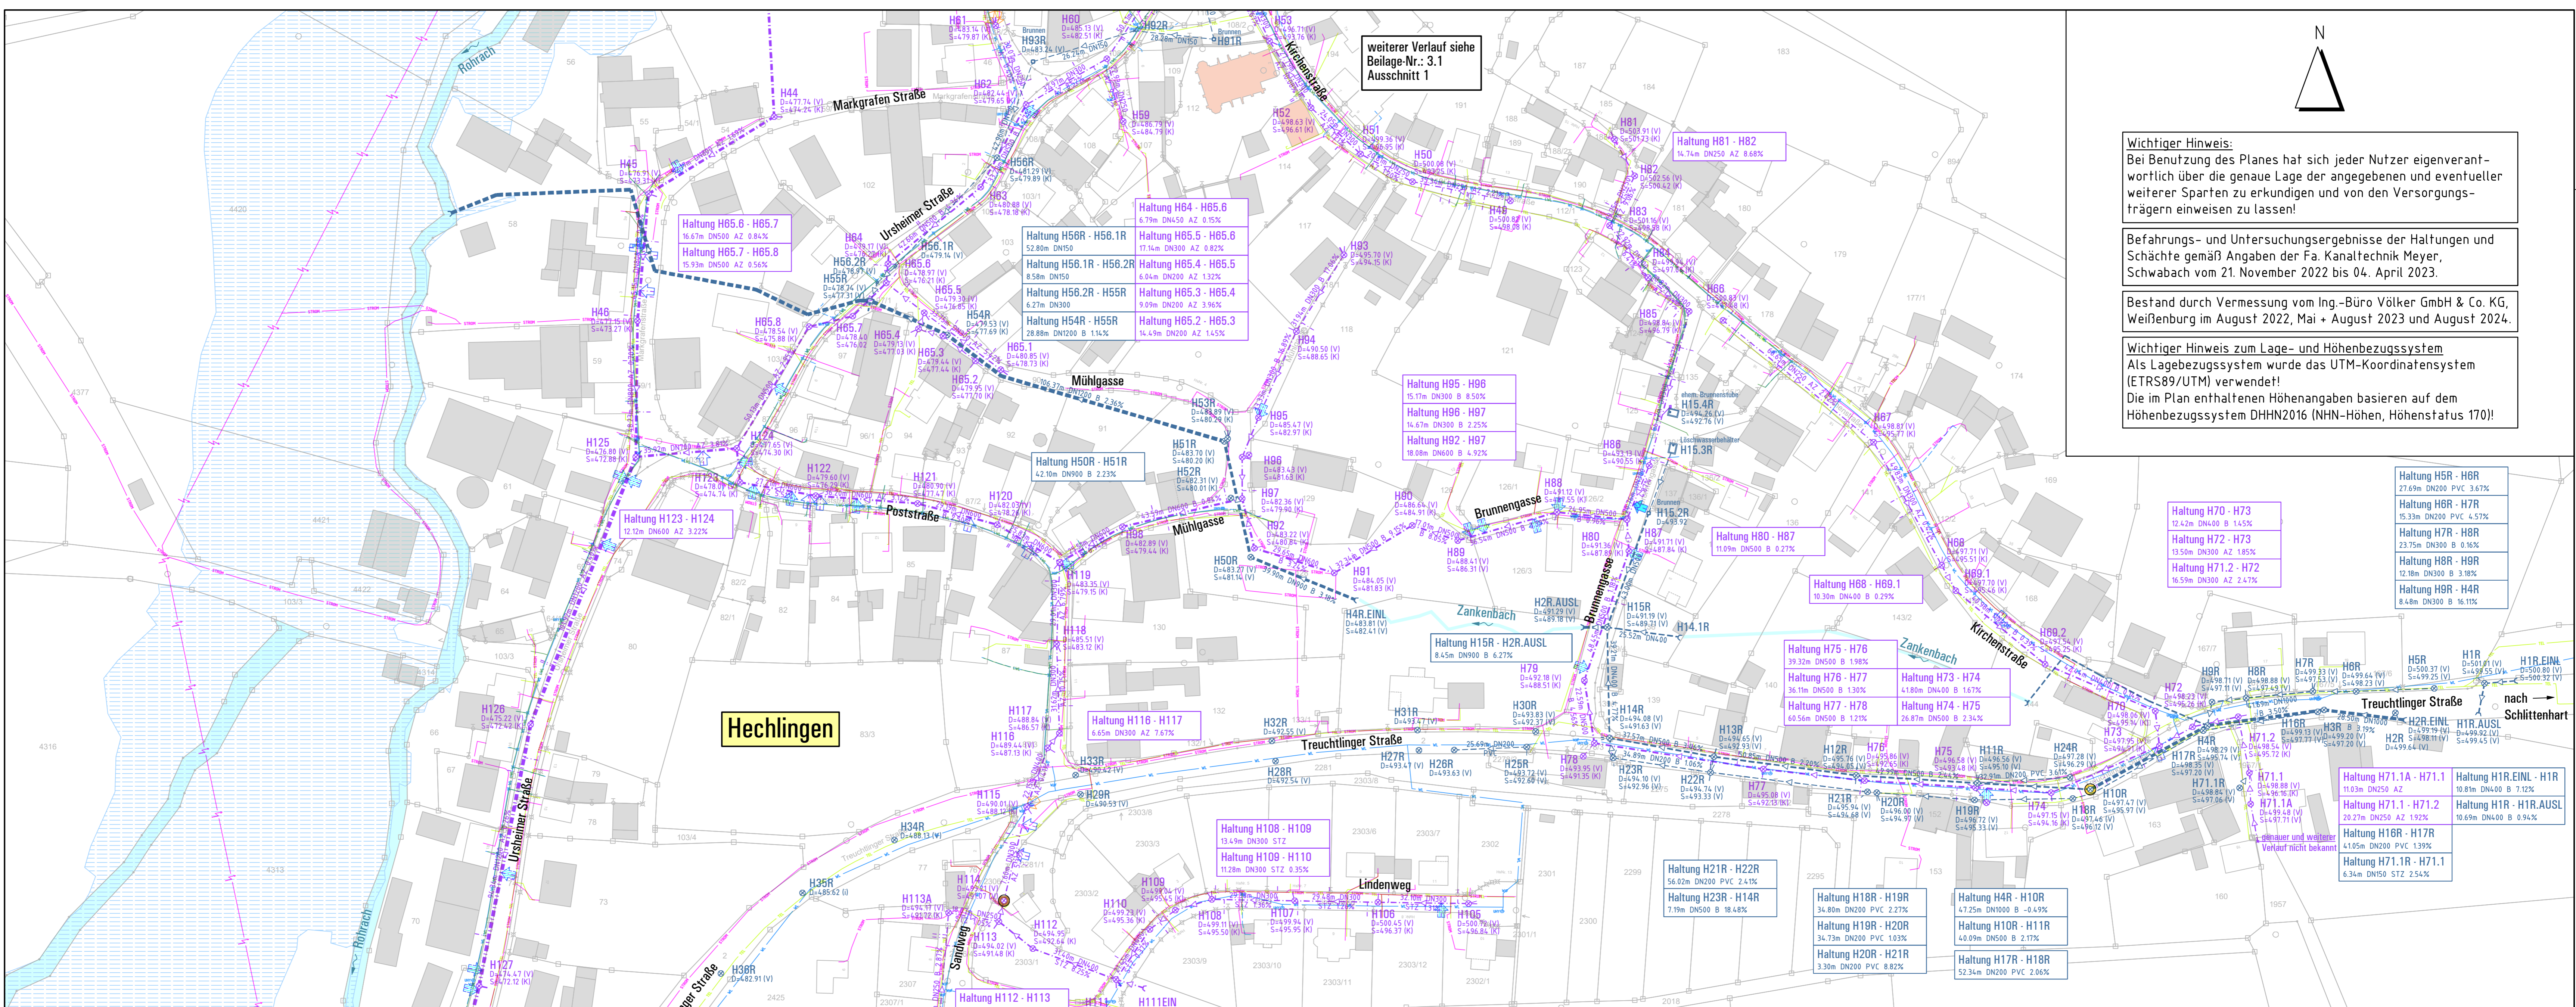



Hechlingen

nach Schlittenhart

0,623m²

ZEICHENERKLÄRUNG

- Mischwasserkanal
- Schachteinlauf
- Sinkkasten
- Einlauf
- Regenwasserkanal
- verdeckter, nicht zugänglicher Schacht
- verschraubter Schacht
- Hochwassergefahrenflächen HQ₁₀₀ gemäß Geoportall Bayern
- Schachtnr.
 - D=350/16 (V) S=359/99 (K)
 - D=350/16 (V) S=359/99 (K)
 - D=350/16 (V) S=359/99 (K)
 - D=350/16 (V) S=359/99 (K)
- Schachthöhenangaben gemäß Bestandsunterlagen
- Schachthöhenangaben interpoliert
- Schachthöhenangaben gemäß Vermessung
- Schachthöhenangaben gemäß TV-Inspektion
- Fremdwasserzufluss gemäß TV-Inspektion
 - strömend, viel
 - fließend, mittel
 - tropfend, gering
 - Drainageanschluss, trocken
- Sparten
 - Wasserleitung
 - Anschlussleitung Wasser
 - Unterflurhydrant
 - Oberflurhydrant
 - Wasserschieber
 - Stromleitung
 - Telekommunikationsleitung
 - Lichtwellenleiter
 - Hochspannungsleitung

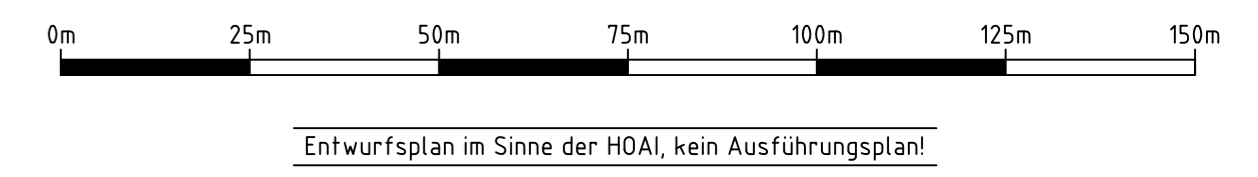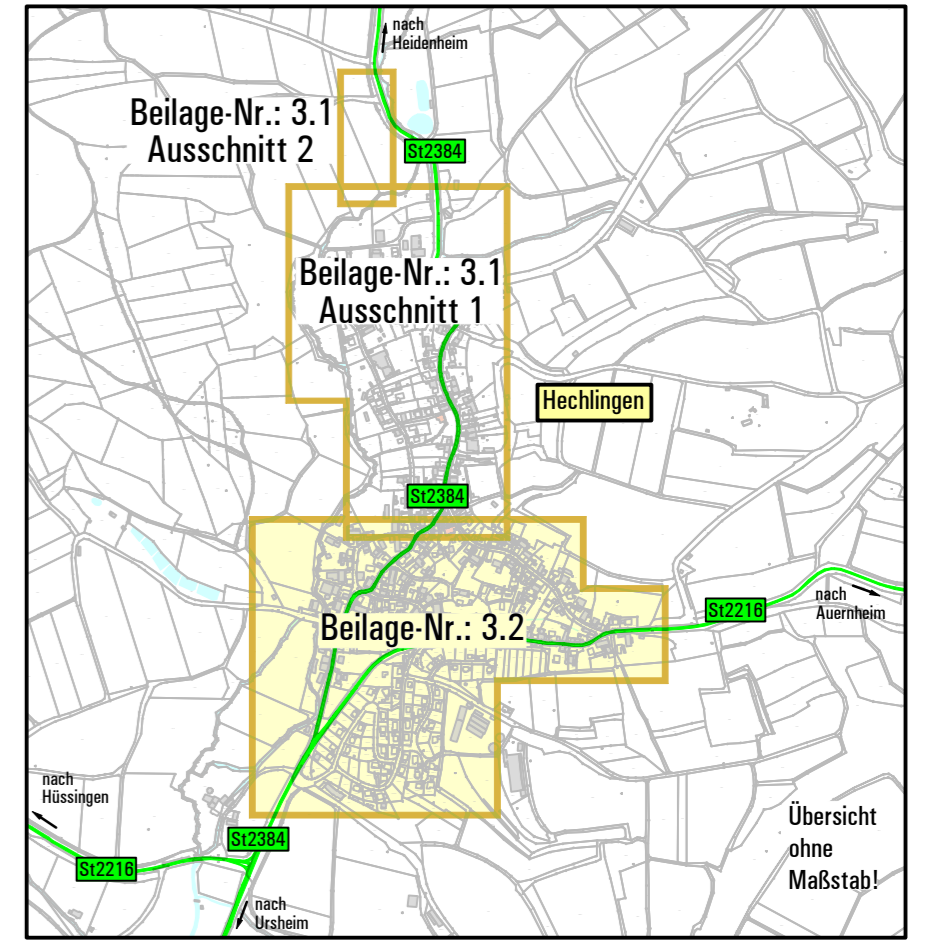

Entwurfsplan im Sinne der HOAI, kein Ausführungsplan!

Nr.	Änderungen und Anlass	gezeichnet	geprüft	Datum	Unterschrift
Vorhaben:	Abwasseranlagen des Marktes Heidenheim Erneuerung, Umbau und Instandsetzung der Kanalisation in Hechlingen				
Maßstab:	Lageplan Bestand mit Fremdwasserzuflüssen (Teil 2)				
VÖLKER Ingenieurbüro Völker GmbH & Co. KG Am der Gebühde 17 91781 Weifenburg i. Bay. www.ing-voelker.de					Projekt-Nr.: 674/22/02 1. Entwurf Beilage-Nr.: 3.2 Datum: 15.11.2024 entw. Nov. 2024 gepr. Nov. 2024 Datum:
Baufräger: Markt Heidenheim Ringstraße 12 91719 Heidenheim					Datum:

F:\Projekte 600-699\674\22\02_Ortsnetz Hechlingen_30_EPL_V08_Plane\6742202EPL_BL_3-IP_Bestand.dwg
2. Dezember 2024
DB: HEIDENHEIM_LUTJ