



0,249m²

F:\Projekte\800-899\800\22\01-Ortsnetz Hohenstrüdingen\30_EPL_V08_Plane\8002201EPL-BL_1-UEK.dwg
27. November 2024

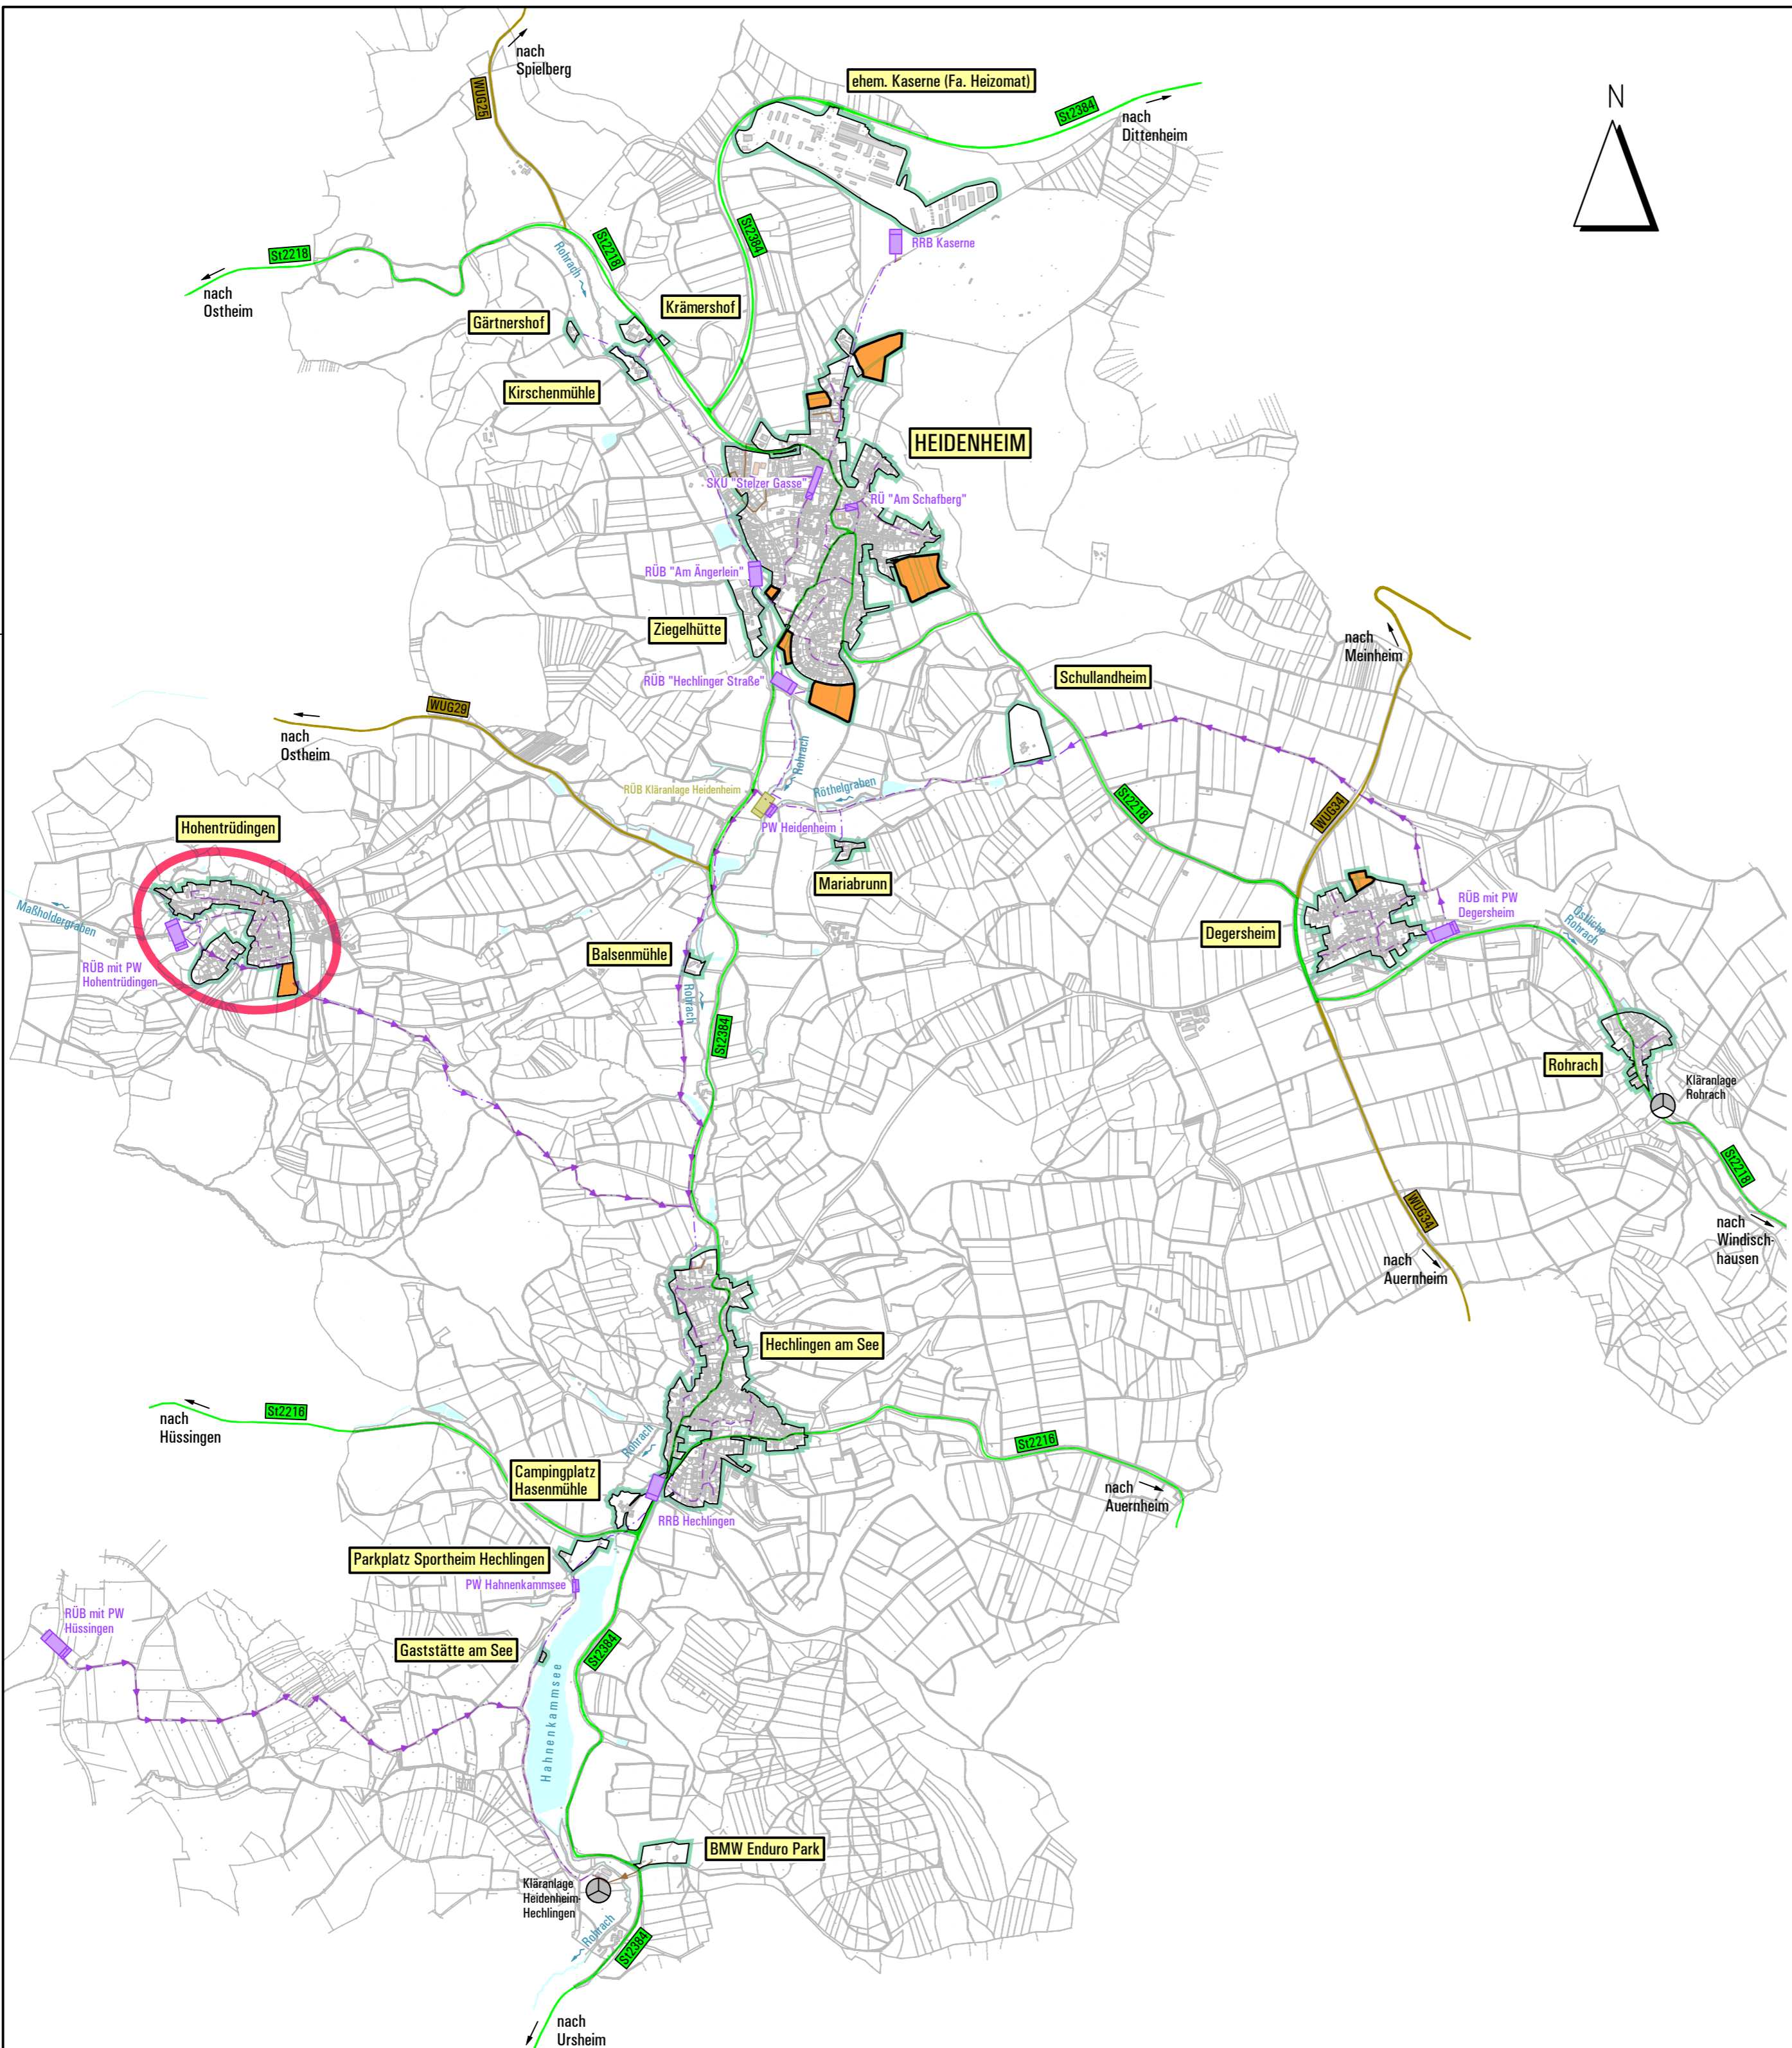

ZEICHENERKLÄRUNG

- Gesamteinzugsgebietsgrenze
- vorgesehene bauliches Erweiterungsgebiet
- Planungsbereich
- Bestand**
- Mischwasserkanal
- Schmutzwasserkanal
- Mischwasserdruckleitung
- Schmutzwasserdruckleitung
- Pumpwerk (PW)
- Regenüberlaufbecken (RÜB)
- Regenrückhaltebecken (RRB)
- Regenüberlauf (RÜ)
- Stauraumkanal mit unten liegender Entlastung (SKU)
- ⊗ Kläranlage mit 2 Reinigungsstufen
- ⊗ Kläranlage mit 3 Reinigungsstufen
- Abbruch**
- Regenüberlaufbecken (RÜB) (nicht Gegenstand dieses Entwurfes)

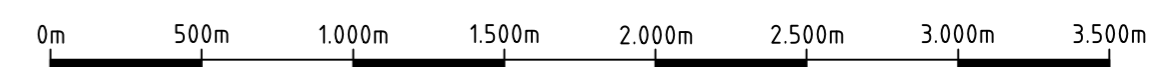

Nr.	Änderungen und Anlass	Datum	Unterschrift		
Vorhaben:	Abwasseranlagen des Marktes Heidenheim Erneuerung, Umbau und Instandsetzung der Kanalisation in Hohenstrüdingen	Projekt-Nr.:	800/22/01 1. Entwurf		
Maßstab:	Übersichtskarte	Beilage-Nr.:	1		
= 1 : 25.000					
VÖLKER Ingenieurbüro Völker GmbH & Co. KG An der Gebhalde 17 91781 Weißenburg i. Bay.		Datum:	15.11.2024		
		entw.	Nov. 2024		
		gez.	Nov. 2024	i.A. Hölzel	
Bauträger: Markt Heidenheim Ringstraße 12 91719 Heidenheim		gepr.	Nov. 2024		
		Datum:			
Zur Kenntnis gegeben, Urheberrechte sowie Nutzung aus dem Urheberrecht bleiben dem Planverfasser vorbehalten.					