

ZEICHENERKLÄRUNG


- | | | |
|----------------|---------|--|
| Bestand | Planung | |
| | | Mischwasserkanal |
| | | Regenwasserkanal / Drainagesammler |
| | | Regenwasserkanal (außerhalb des Planungsumfanges) |
| | | Mischwasserdruckleitung (außerhalb des Planungsumfanges) |
| | | Schmutzwasser-Pumpwerk mit Druckleitung (außerhalb des Planungsumfanges) |
| | | verdeckter, nicht zugänglicher Schacht |
| | | verschraubter Schacht |
| Kanalsanierung | | |
| | | Kein Handlungsbedarf |
| | | Erneuerung |
| | | Renovierung |
| | | Robotersanierung (auch als Arbeitsvorbereitung für den Inliner) |
| | | Hutprofil setzen (im Nachgang zum Inliner) |
| | | mit Rohrmanchette |
| | | in offener Bauweise |
| | | am / im Schacht |
| Abbruch | | |
| | | Mischwasserkanal |
| | | Regenwasserkanal |

Für die genaue Ermittlung der Lage der einzelnen Zustände ist grundsätzlich das Befahrungsprotokoll des Kamerabefahrers mit heranzuziehen.

Bestand durch Vermessung vom Ing.-Büro Völker GmbH & Co. KG, Weißenburg im August 2022, Mai + August 2023 und August 2024.


Gelände nach Vermessung vom Ing.-Büro Völker GmbH & Co. KG, Weißenburg vom September 2023 sowie Digitaltem Geländemodell (1x1m) nach Geodaten der Bayerischen Vermessungsverwaltung.

Wichtiger Hinweis zum Lage- und Höhenbezugssystem
Als Lagebezugssystem wurde das UTM-Koordinatensystem (ETRS89/UTM) verwendet!
Die im Plan enthaltenen Höhenangaben basieren auf dem Höhenbezugssystem DHHN2016 (NHN-Höhen, Höhenstatus 170)!

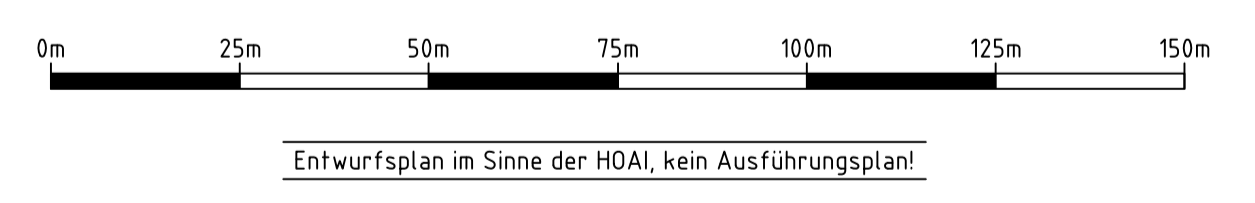

Nr.		Änderungen und Anass		gepr.	Datum	Unterschrift
Vorhaben:		Abwasseranlagen des Marktes Heidenheim Erneuerung, Umbau und Instandsetzung der Kanalisation in Hohentrüdingen			Projekt-Nr.: 800/22/01 1. Entwurf	
Maßstab: = 1:1.000		Sanierungslageplan			Beilage-Nr.: 4.1	
Bauherr:		Markt Heidenheim Ringsstraße 12 91719 Heidenheim		Datum:		
Ingenieur:		Ing. Völker		entw. Nov. 2024		
Geodät:		Ing. Völker		gepr. Nov. 2024 i.A. Steinrück		
Bauführer:		Ing. Völker		gepr. Nov. 2024		

Zur Kenntnis gegeben, Urheberrechte sowie Nutzung aus dem Urheberrecht bleiben dem Planverfasser vorbehalten.

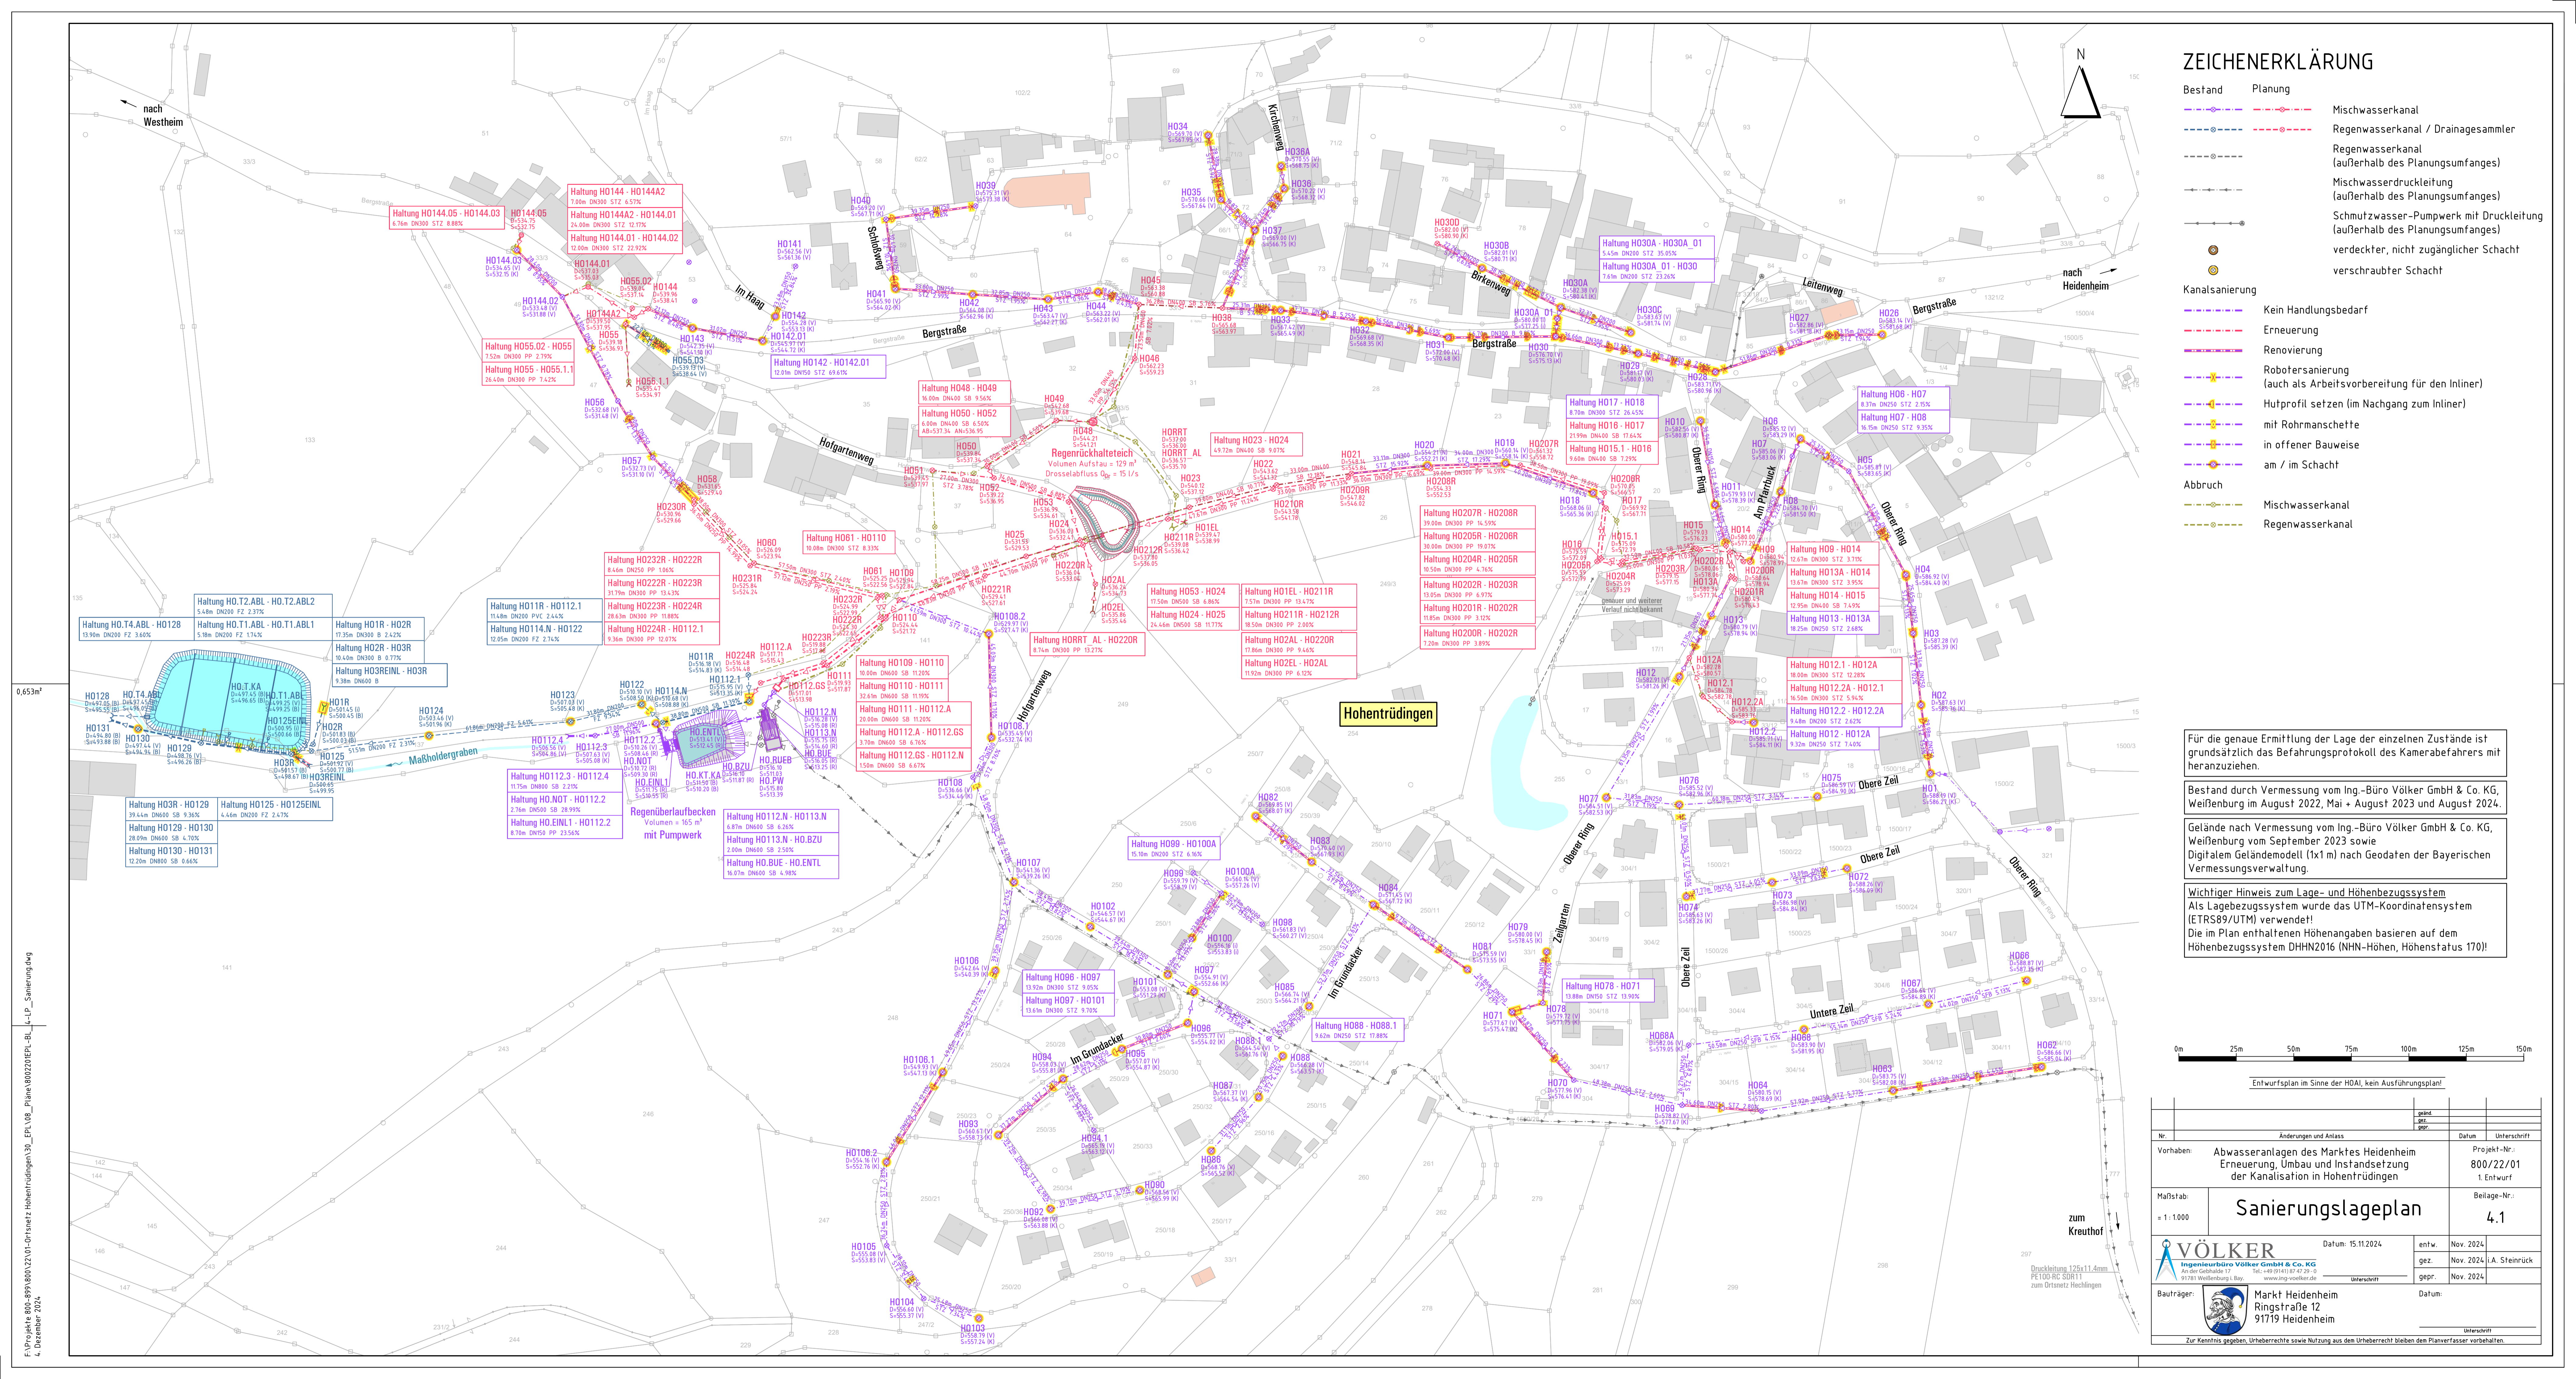

F:\Projekte\800_899\800\22\01\Ortsnetz_Hohentrüdingen\30_EPL_V08_Plan_800220EPL_BL_4_LP_Sanierung.dwg
 4. Dezember 2024