


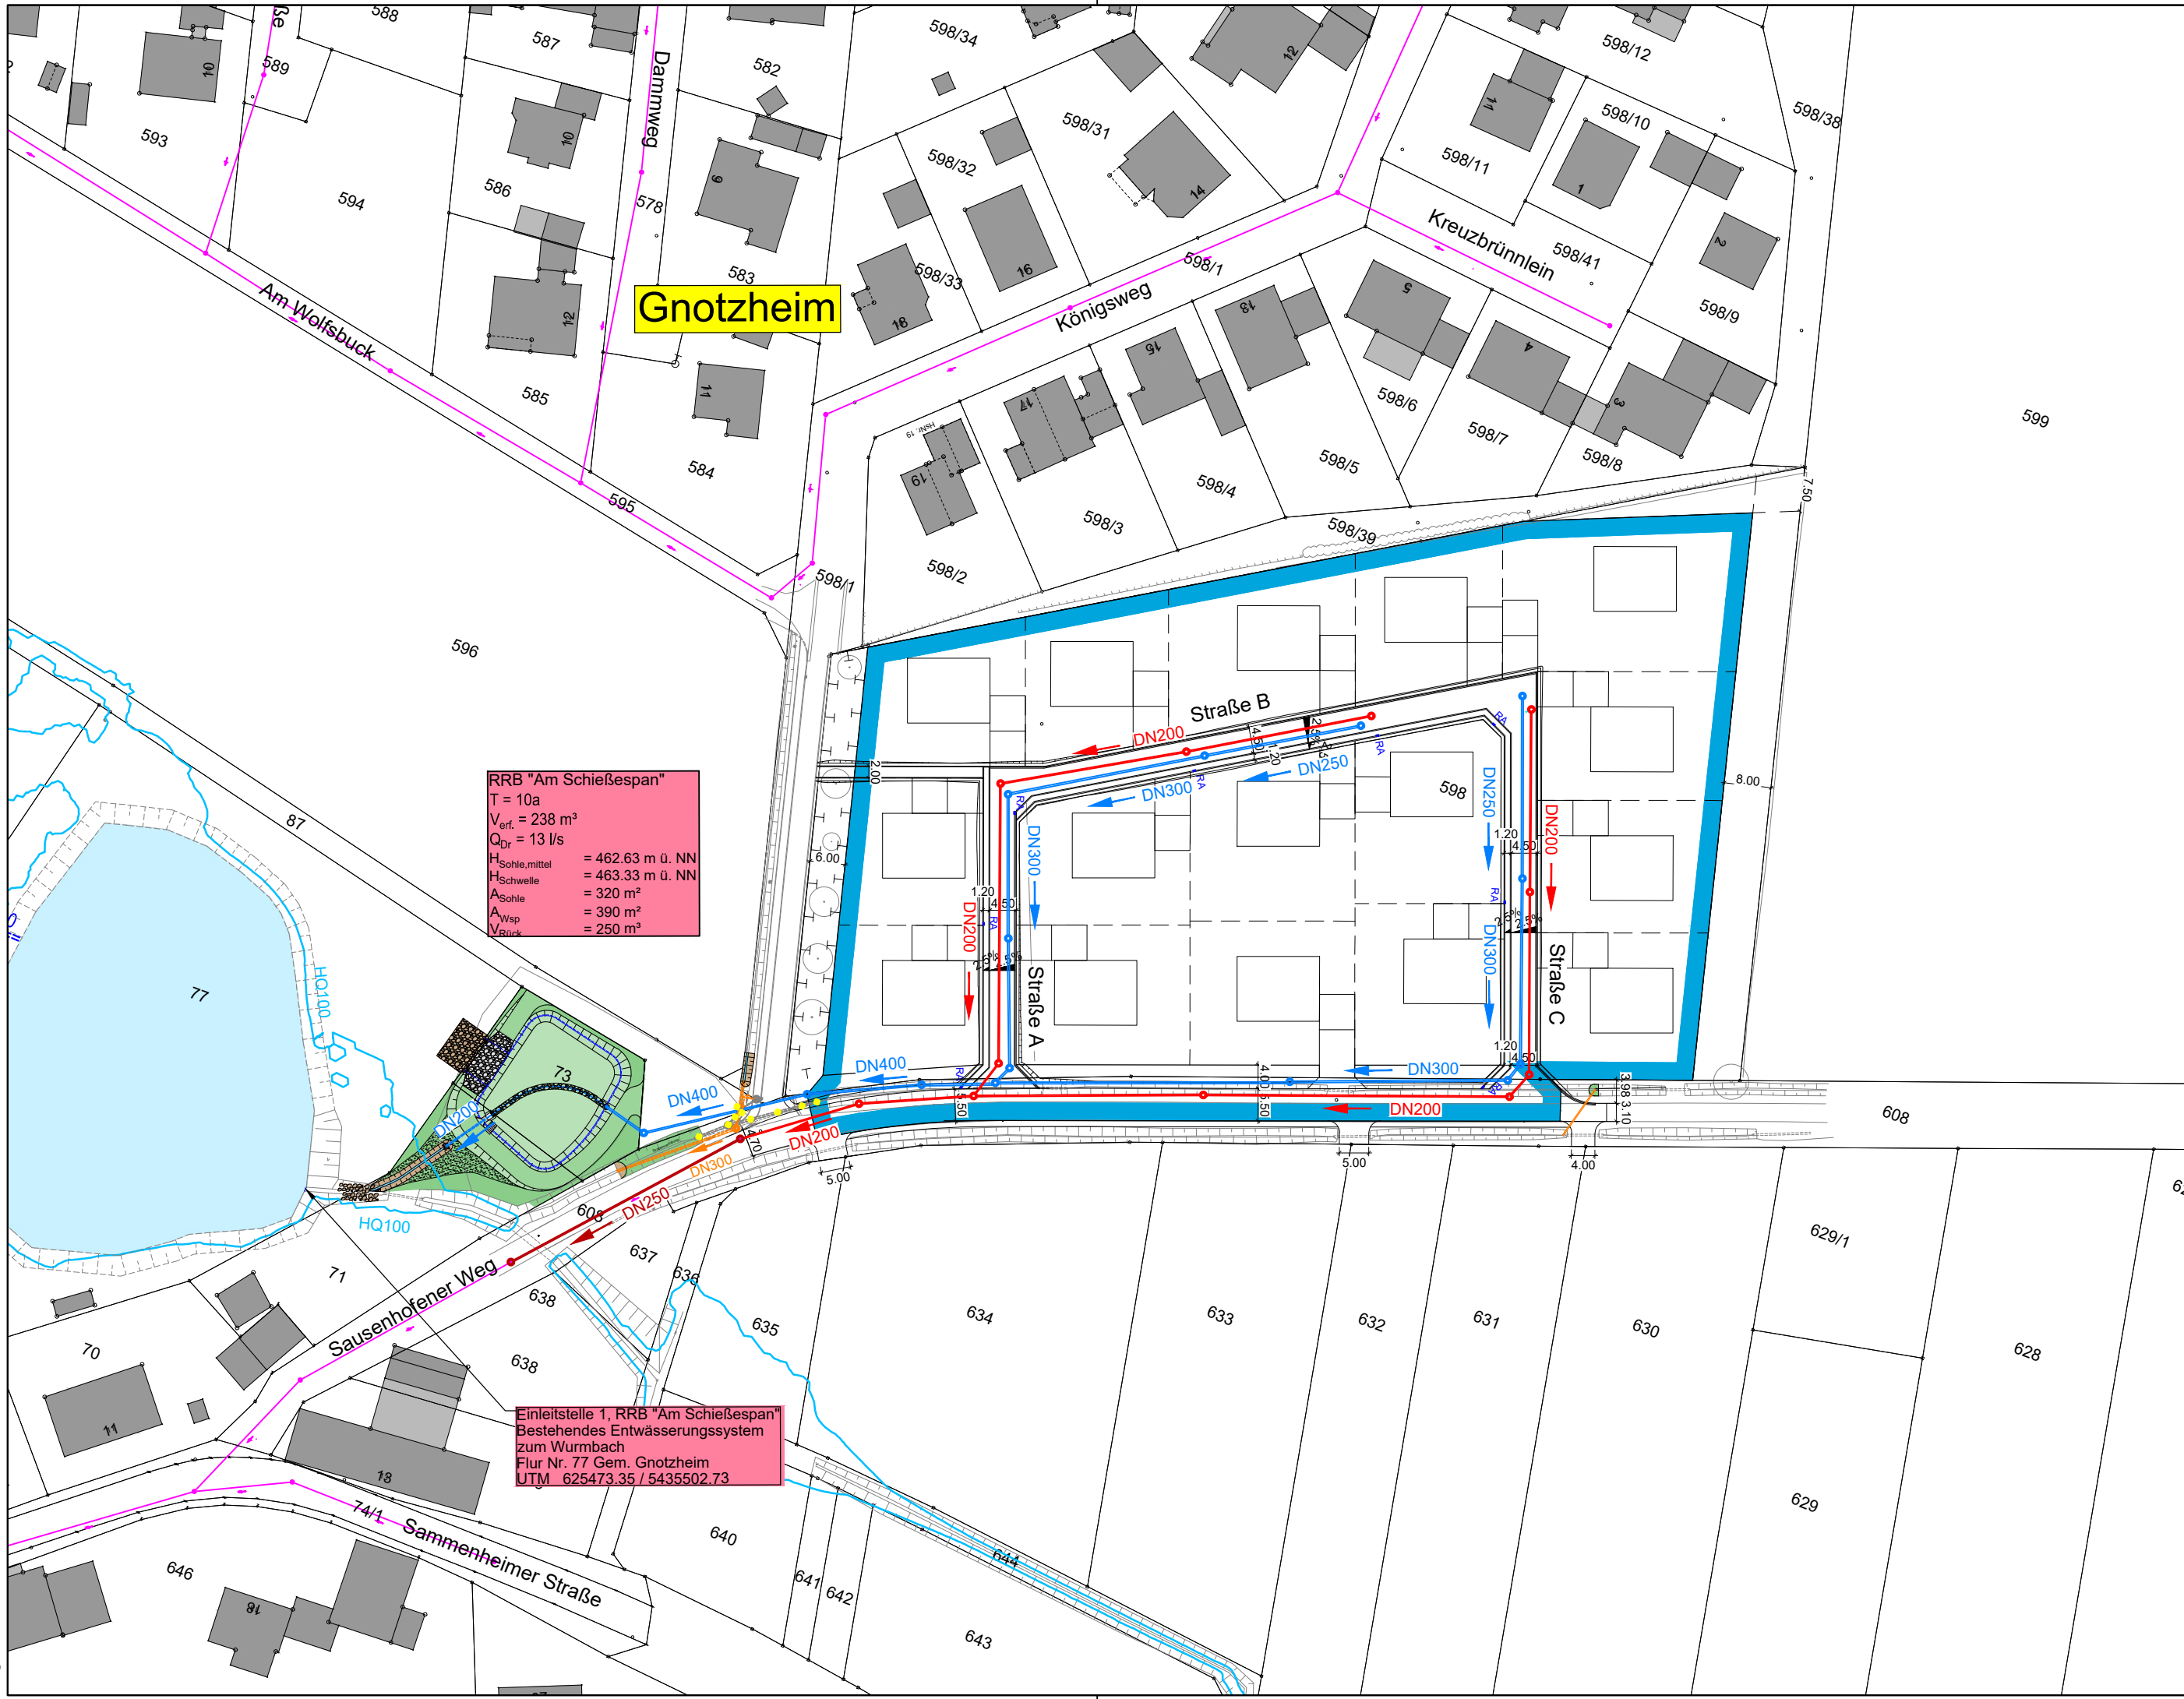

Zeichenerklärung:

- gepl. Schmutzwasserkanal
- gepl. Regenwasserkanal
- best. Schmutzwasserkanal
- best. Schmutzwasserkanal (Markt Gnotzheim)
- gepl. Grabenverrohrung
- best. Grabenverrohrung (wird teilweise rückgebaut)
- best. Regenwasserkanal
- HQ100 Hochwasserlinie / Überflutungsbereich
- gepl. Abbruch/Rückbau
- Grenze des Einzugsgebietes Trennsystem



Koordinatensystem:

Quelle:	Landesamt für Digitalisierung, Breitband und Vermessung
Lagesystem:	UTM 32, ETRS89 / GRS80-Ellipsoid
Höhensystem:	Höhe über Normalhöhen-Null (NHN) im DHHN2016 (Status 170)

Digitaler Kanalbestand
Markt Gnotzheim

Nr.	Änderung	geänd. am	Name	gepr. am	Name
Vorhaben: Markt Gnotzheim - Abwasseranlage Erschließung Baugebiet "Am Schießespan" BAII Neubau Schmutzwasser-, Regenwasserkanal und Regenwasserrückhaltung Vorhabenträger: Markt Gnotzheim Landkreis: Weißenburg-Gunzenhausen Gemeinde: Markt Gnotzheim			Anlage:	3	
			Plan-Nr.:	1	
Maßstab: 1 : 1000			entw.	04.05.2026	L.Christofori
			gez.	05.05.2026	L.Christofori
			gepr.	06.05.2026	Christofori
Vorhabenträger			Entwurfsverfasser:		
(Datum)			INGENIEURBÜRO CHRISTOFORI UND PARTNER		
(Unterschrift)			Vermessung • Planung • Bauleitung		
			06.05.2026 (Datum)		
			(Unterschrift)		