

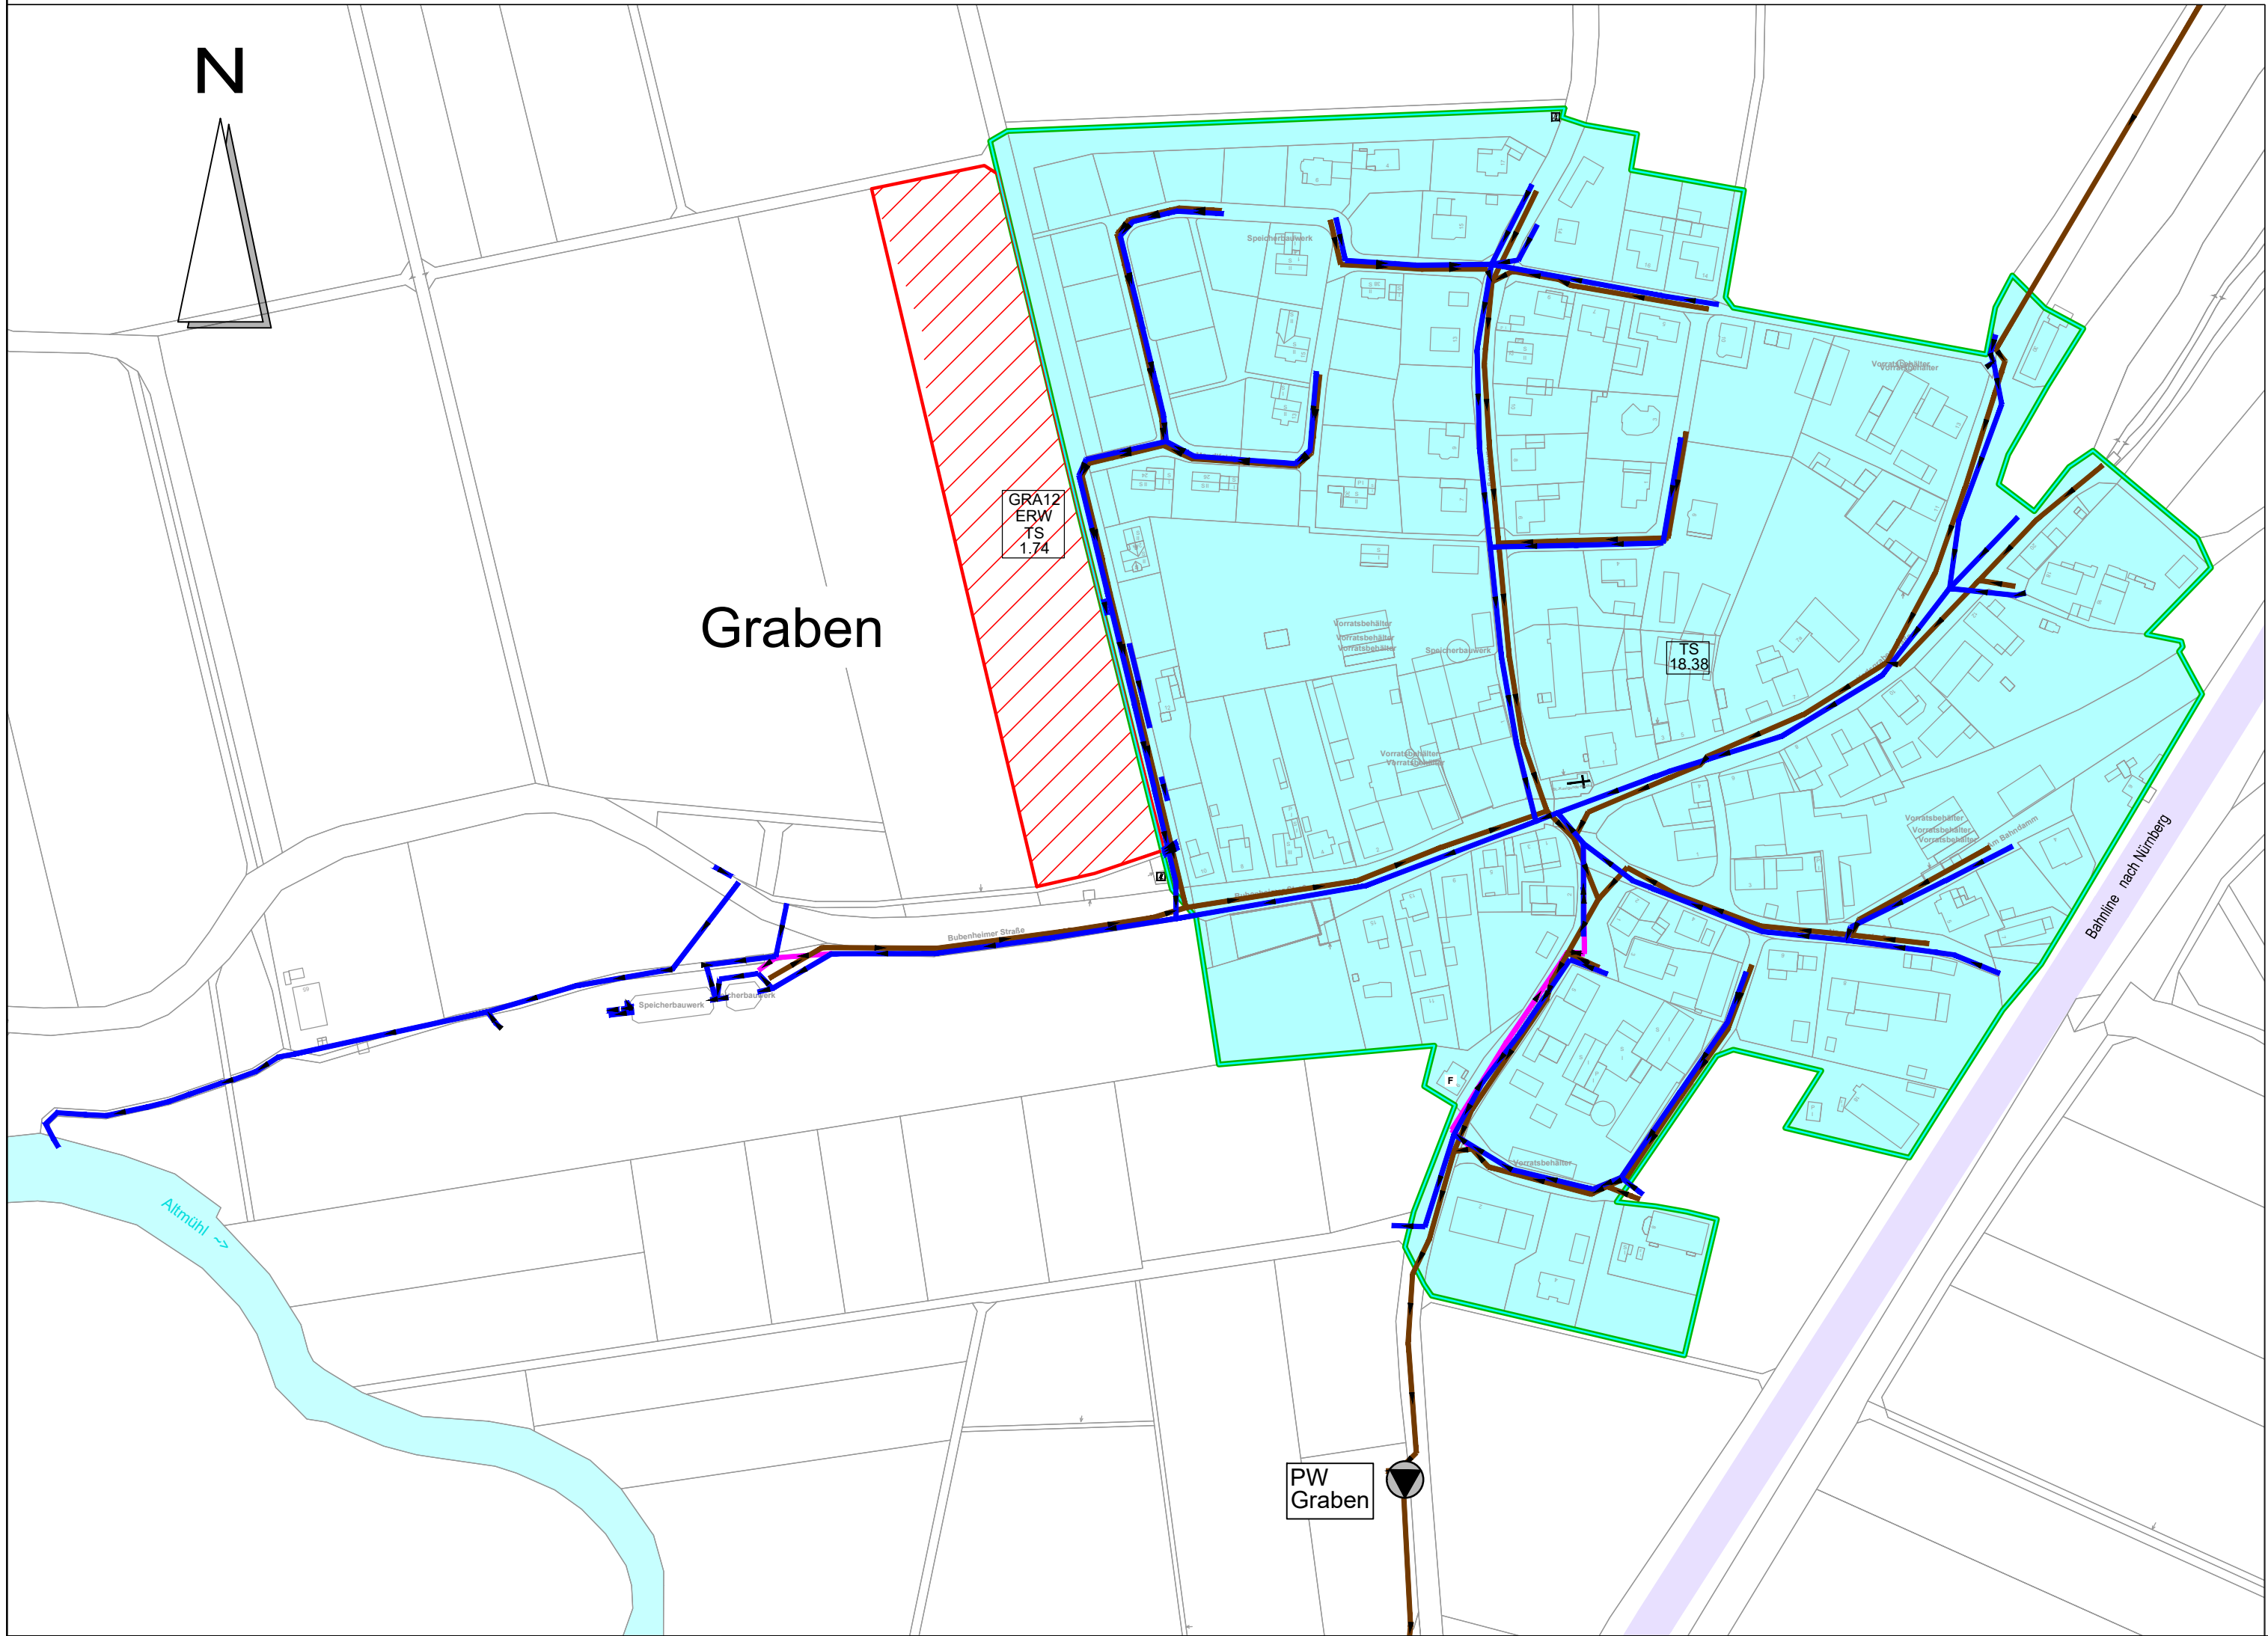


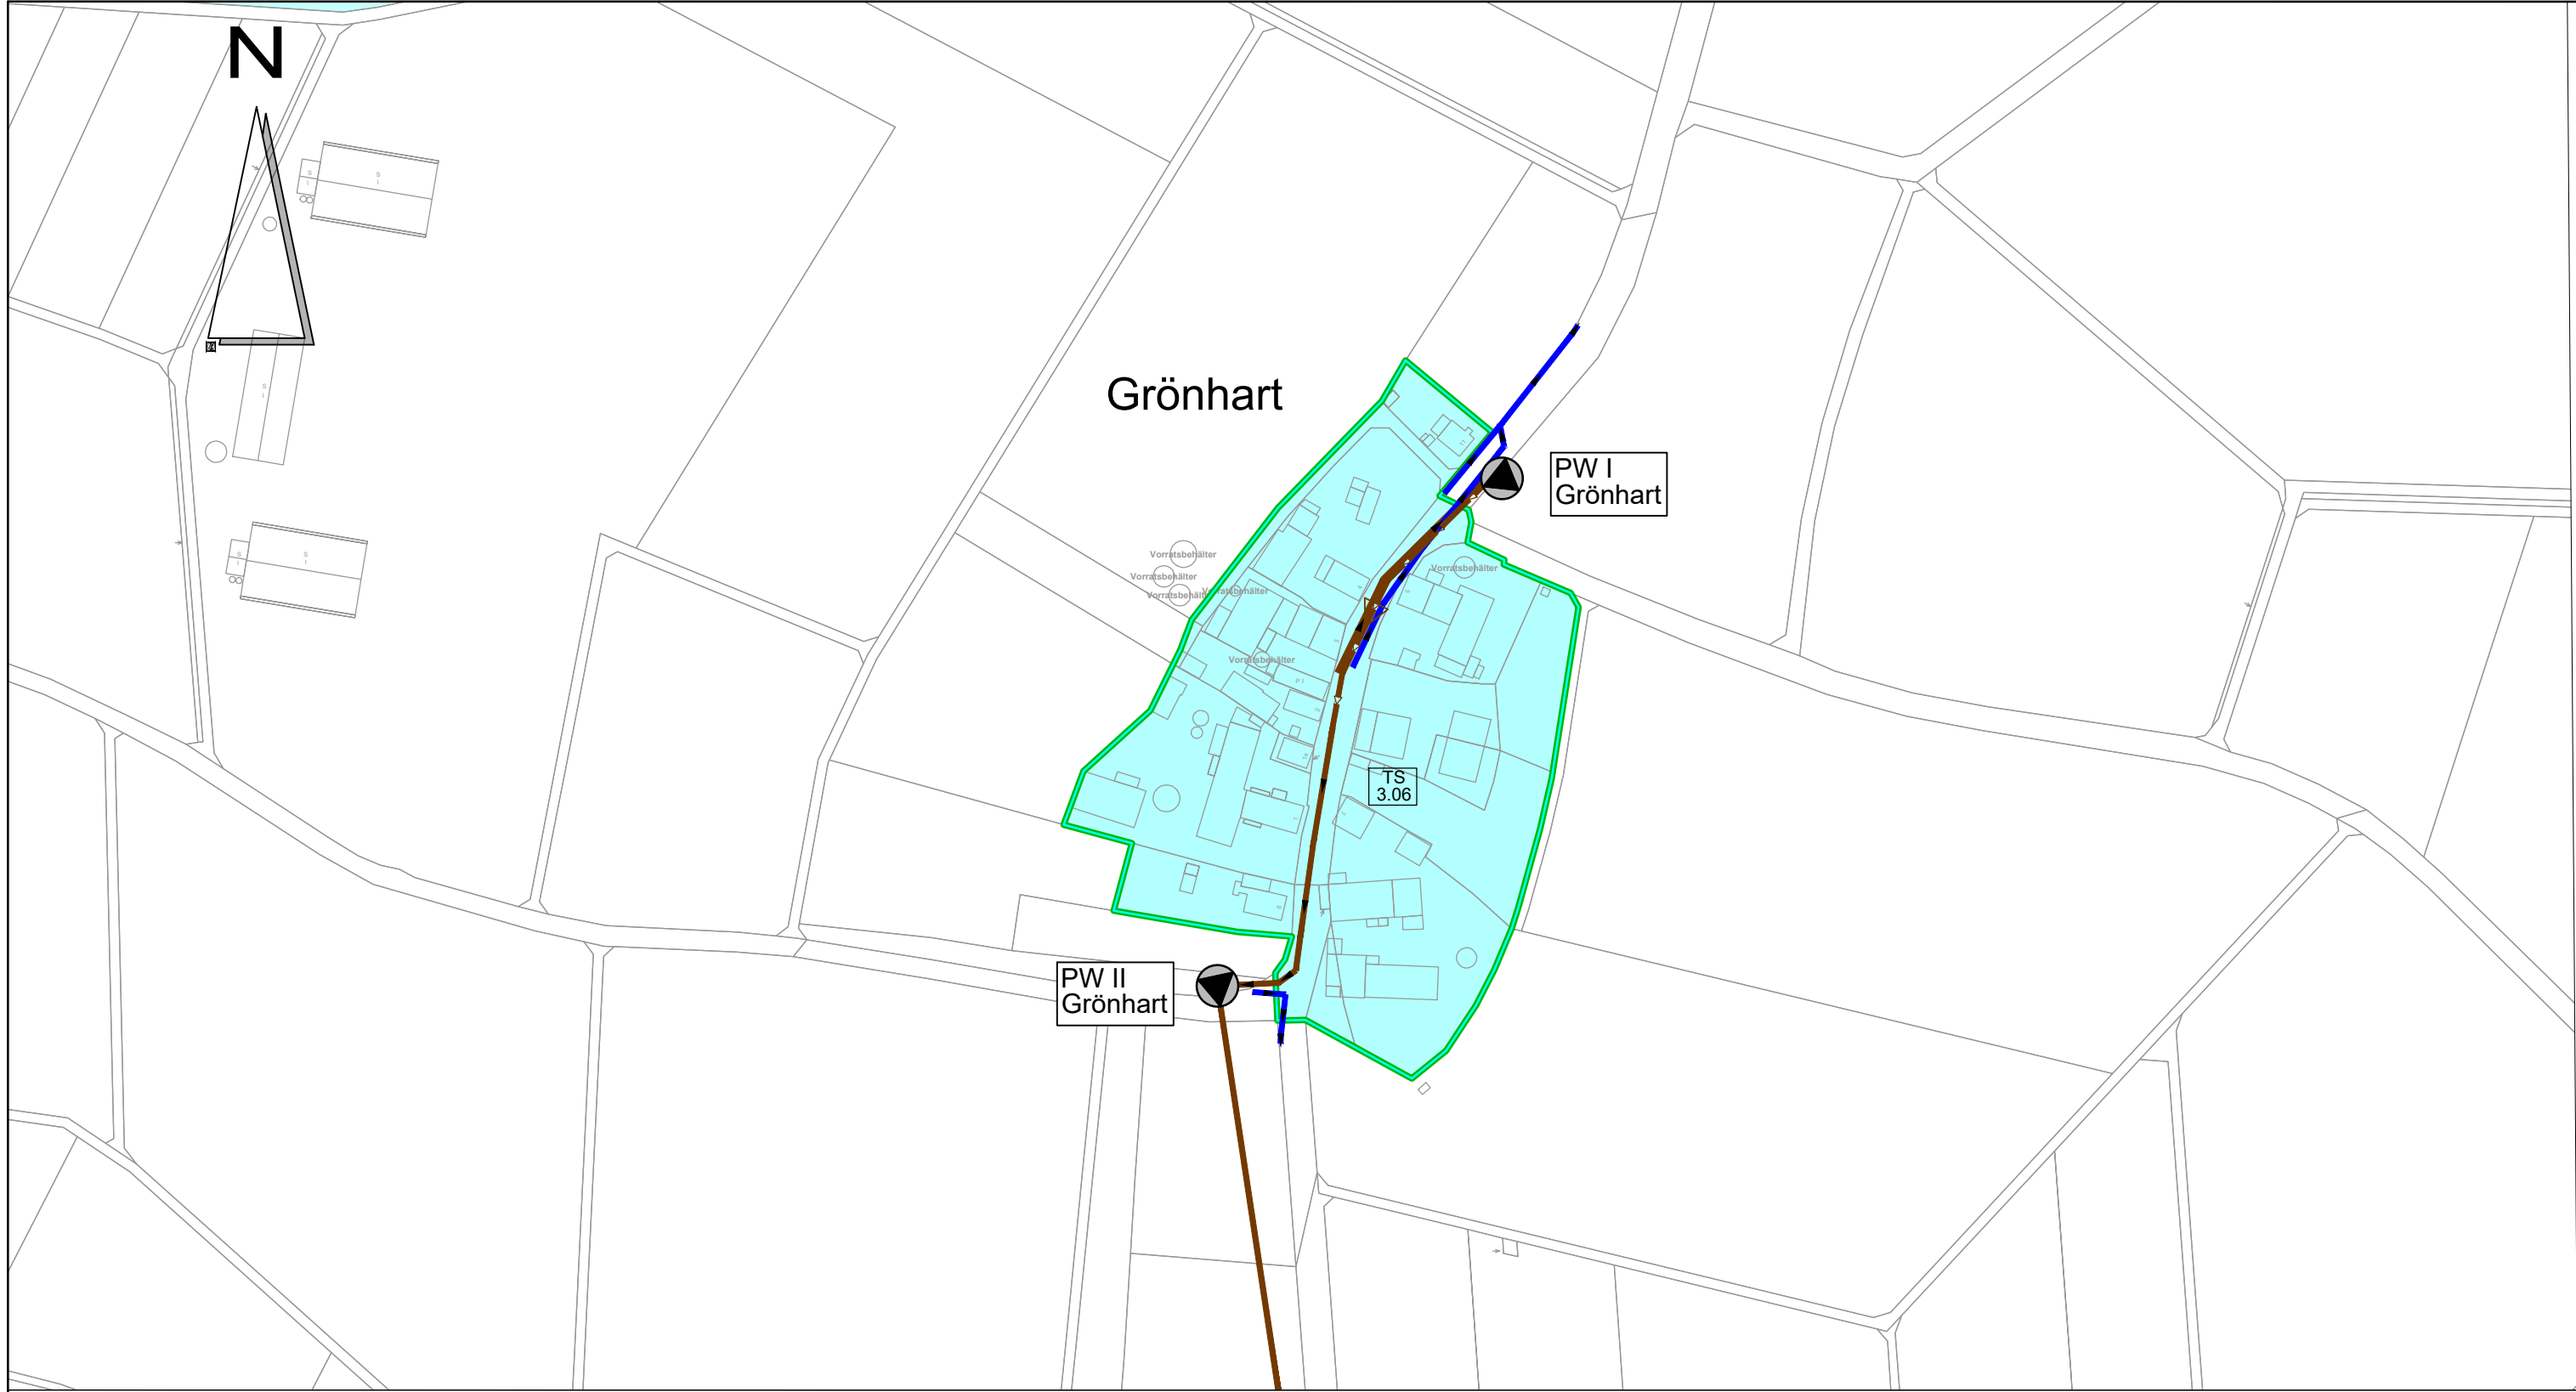

Zeichenerklärung:

- best. Kanalisation im Mischsystem
- best. Kanalisation im Trennsystem, Schmutzwasser
- best. Kanalisation im Trennsystem, Regenwasser
- best. Druckleitung
- Pumpwerk
- RÜ - Regenüberlauf
- RÜB - Regenüberlaufbecken
- SRK - Stauraumkanal
- SKO - Stauraumkanal mit oben liegender Entlastung
- Bauwerksbezeichnung
- Gesamteinzugsgebiet
- Flächen Kanalisation im Mischsystem
- Flächen Kanalisation im Trennsystem
- Flächen nicht angeschlossen
- MS 0.77 25
Entwässerungsart
Flächengröße
Befestigungsgrad
- Erweiterungsflächen, Kanalisation im Trennsystem
- Erweiterungsflächen, Kanalisation im Mischsystem
- zusätzliche Bauwerke, Prognose Zustand
- S2 ERW TS 1.93
Erweiterungsfläche Nr.
Erweiterung
Entwässerungsart
Flächengröße

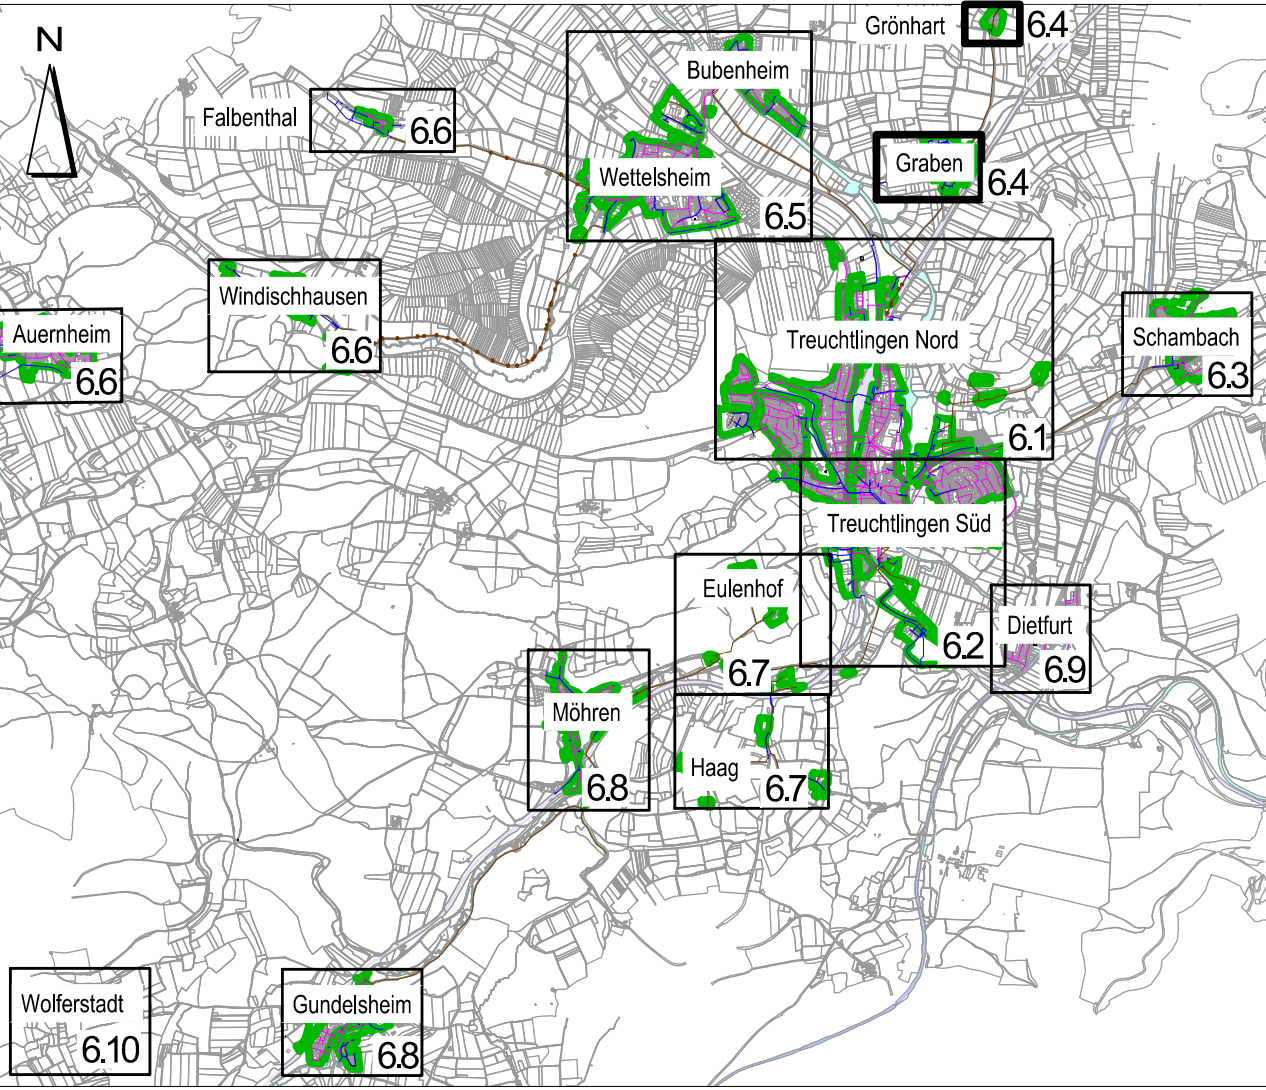

ABWASSERANLAGEN DER STADT TREUCHTLINGEN NACHWEIS DER MISCHWASSERBEHANDLUNGSANLAGEN		PROJ.-NR. 191/02/19 WASSERRECHT
LAGEPLAN IST- UND PROGNOSE-ZUSTAND GRÖNHART, GRABEN		PLAN-NR. 6.4
BAUHERR:	STADT TREUCHTLINGEN HAUPTSTRASSE 31 91757 TREUCHTLINGEN	MASSTAB 1 :2.500
DATUM:		
ENTWURFSVERFASSER:		INGENIEURBÜRO DR. RESCH + PARTNER HOLZGASSE 28 91781 WEISSENBURG TEL. 09141/8521-0 FAX 09141/852128
DATUM: 20.12.2021	ENTW. VS/RN GEZ. UG	