



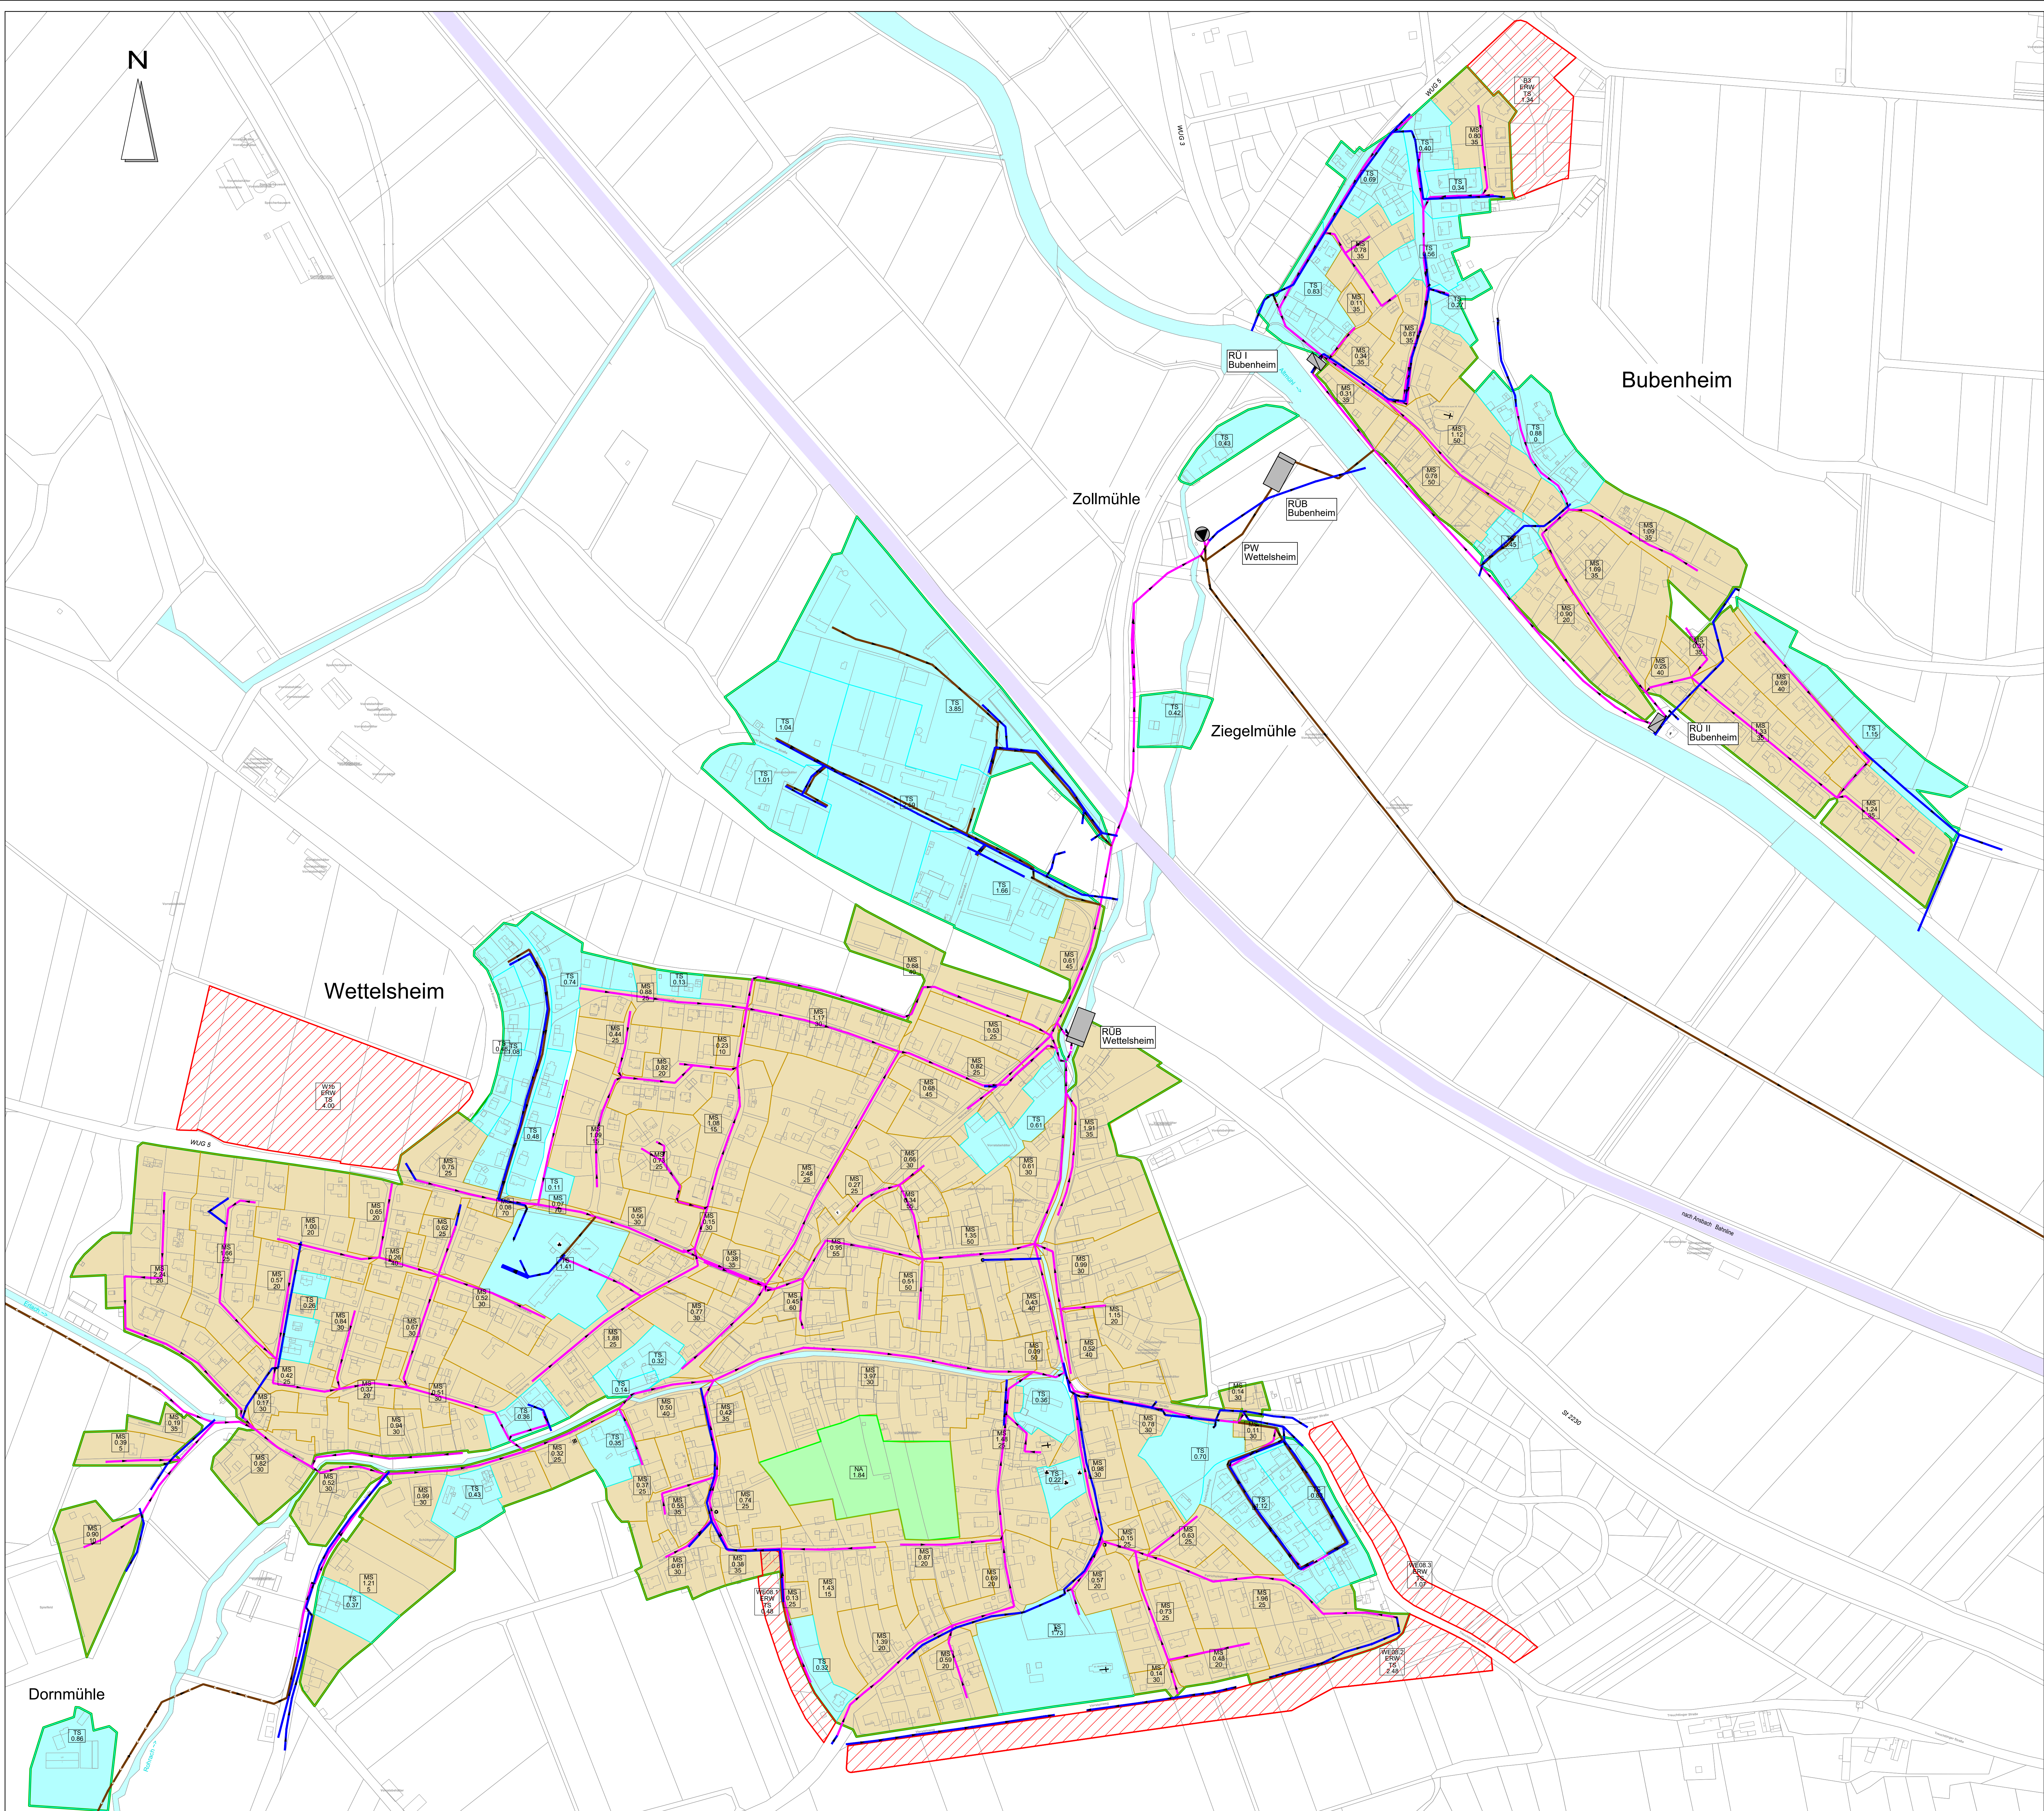

Zeichenerklärung:

- best. Kanalisation im Mischsystem
- best. Kanalisation im Trennsystem, Schmutzwasser
- best. Kanalisation im Trennsystem, Regenwasser
- best. Druckleitung
- Pumpwerk
- RÜ - Regenüberlauf
- RÜB - Regenüberlaufbecken
- SRK - Stauraumkanal
- SKO - Stauraumkanal mit oben liegender Entlastung
- Bauwerksbezeichnung
- Gesamteinzugsgebiet
- Flächen Kanalisation im Mischsystem
- Flächen Kanalisation im Trennsystem
- Flächen nicht angeschlossen
- Entlassungsart
Flächengröße
Befestigungsgrad
- Erweiterungsflächen, Kanalisation im Trennsystem
- Erweiterungsflächen, Kanalisation im Mischsystem
- zusätzliche Bauwerke, Prognose Zustand
- Erweiterungsfläche Nr.
Erweiterung
Entlassungsart
Flächengröße

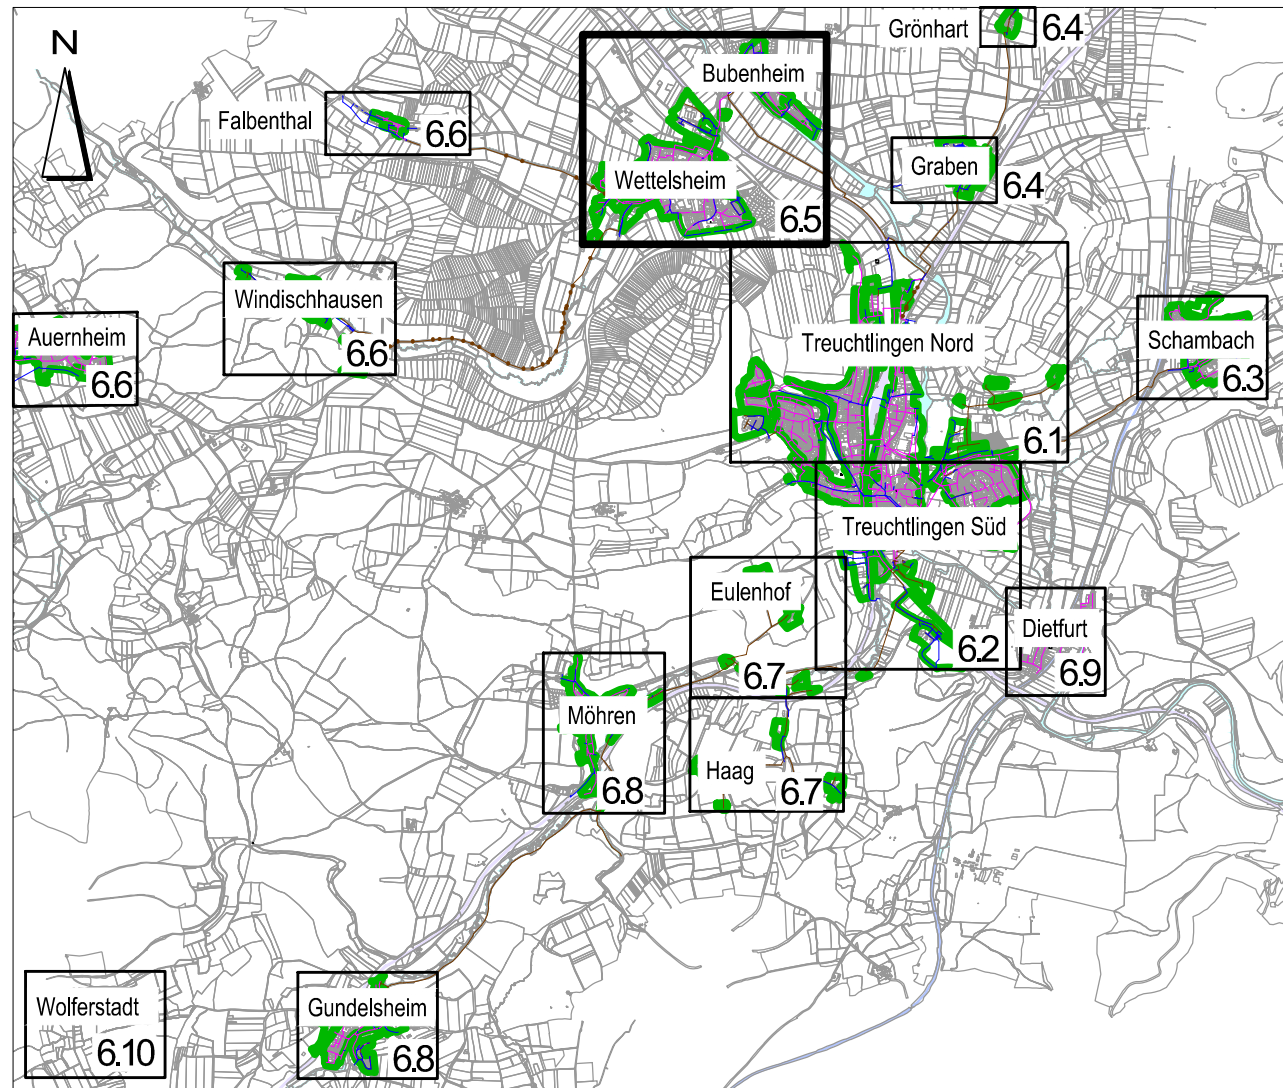

ABWASSERANLAGEN DER STADT TREUCHTLINGEN
NACHWEIS DER MISCHWASSERBEHANDLUNGSANLAGEN

LAGEPLAN
IST- UND PROGNOSE-ZUSTAND
WETTELSHEIM, BUBENHEIM

BAUHERR: STADT TREUCHTLINGEN
HAUPTSTRASSE 31
91757 TREUCHTLINGEN

DATUM:
ENTWURFSVERFASSER:

DATUM: 20.12.2021

ENTW. VS/RN GEZ. UG

PROJ.-NR. 19102/19
WASSERRECHT

PLAN-NR.
6.5

MASSSTAB
1:2.500

INGENIEURBÜRO
DR. RESCH + PARTNER
HOLZGASSE 28
91781 WEISSENBURG
TEL. 09141/8521-0
FAX 09141/852128