

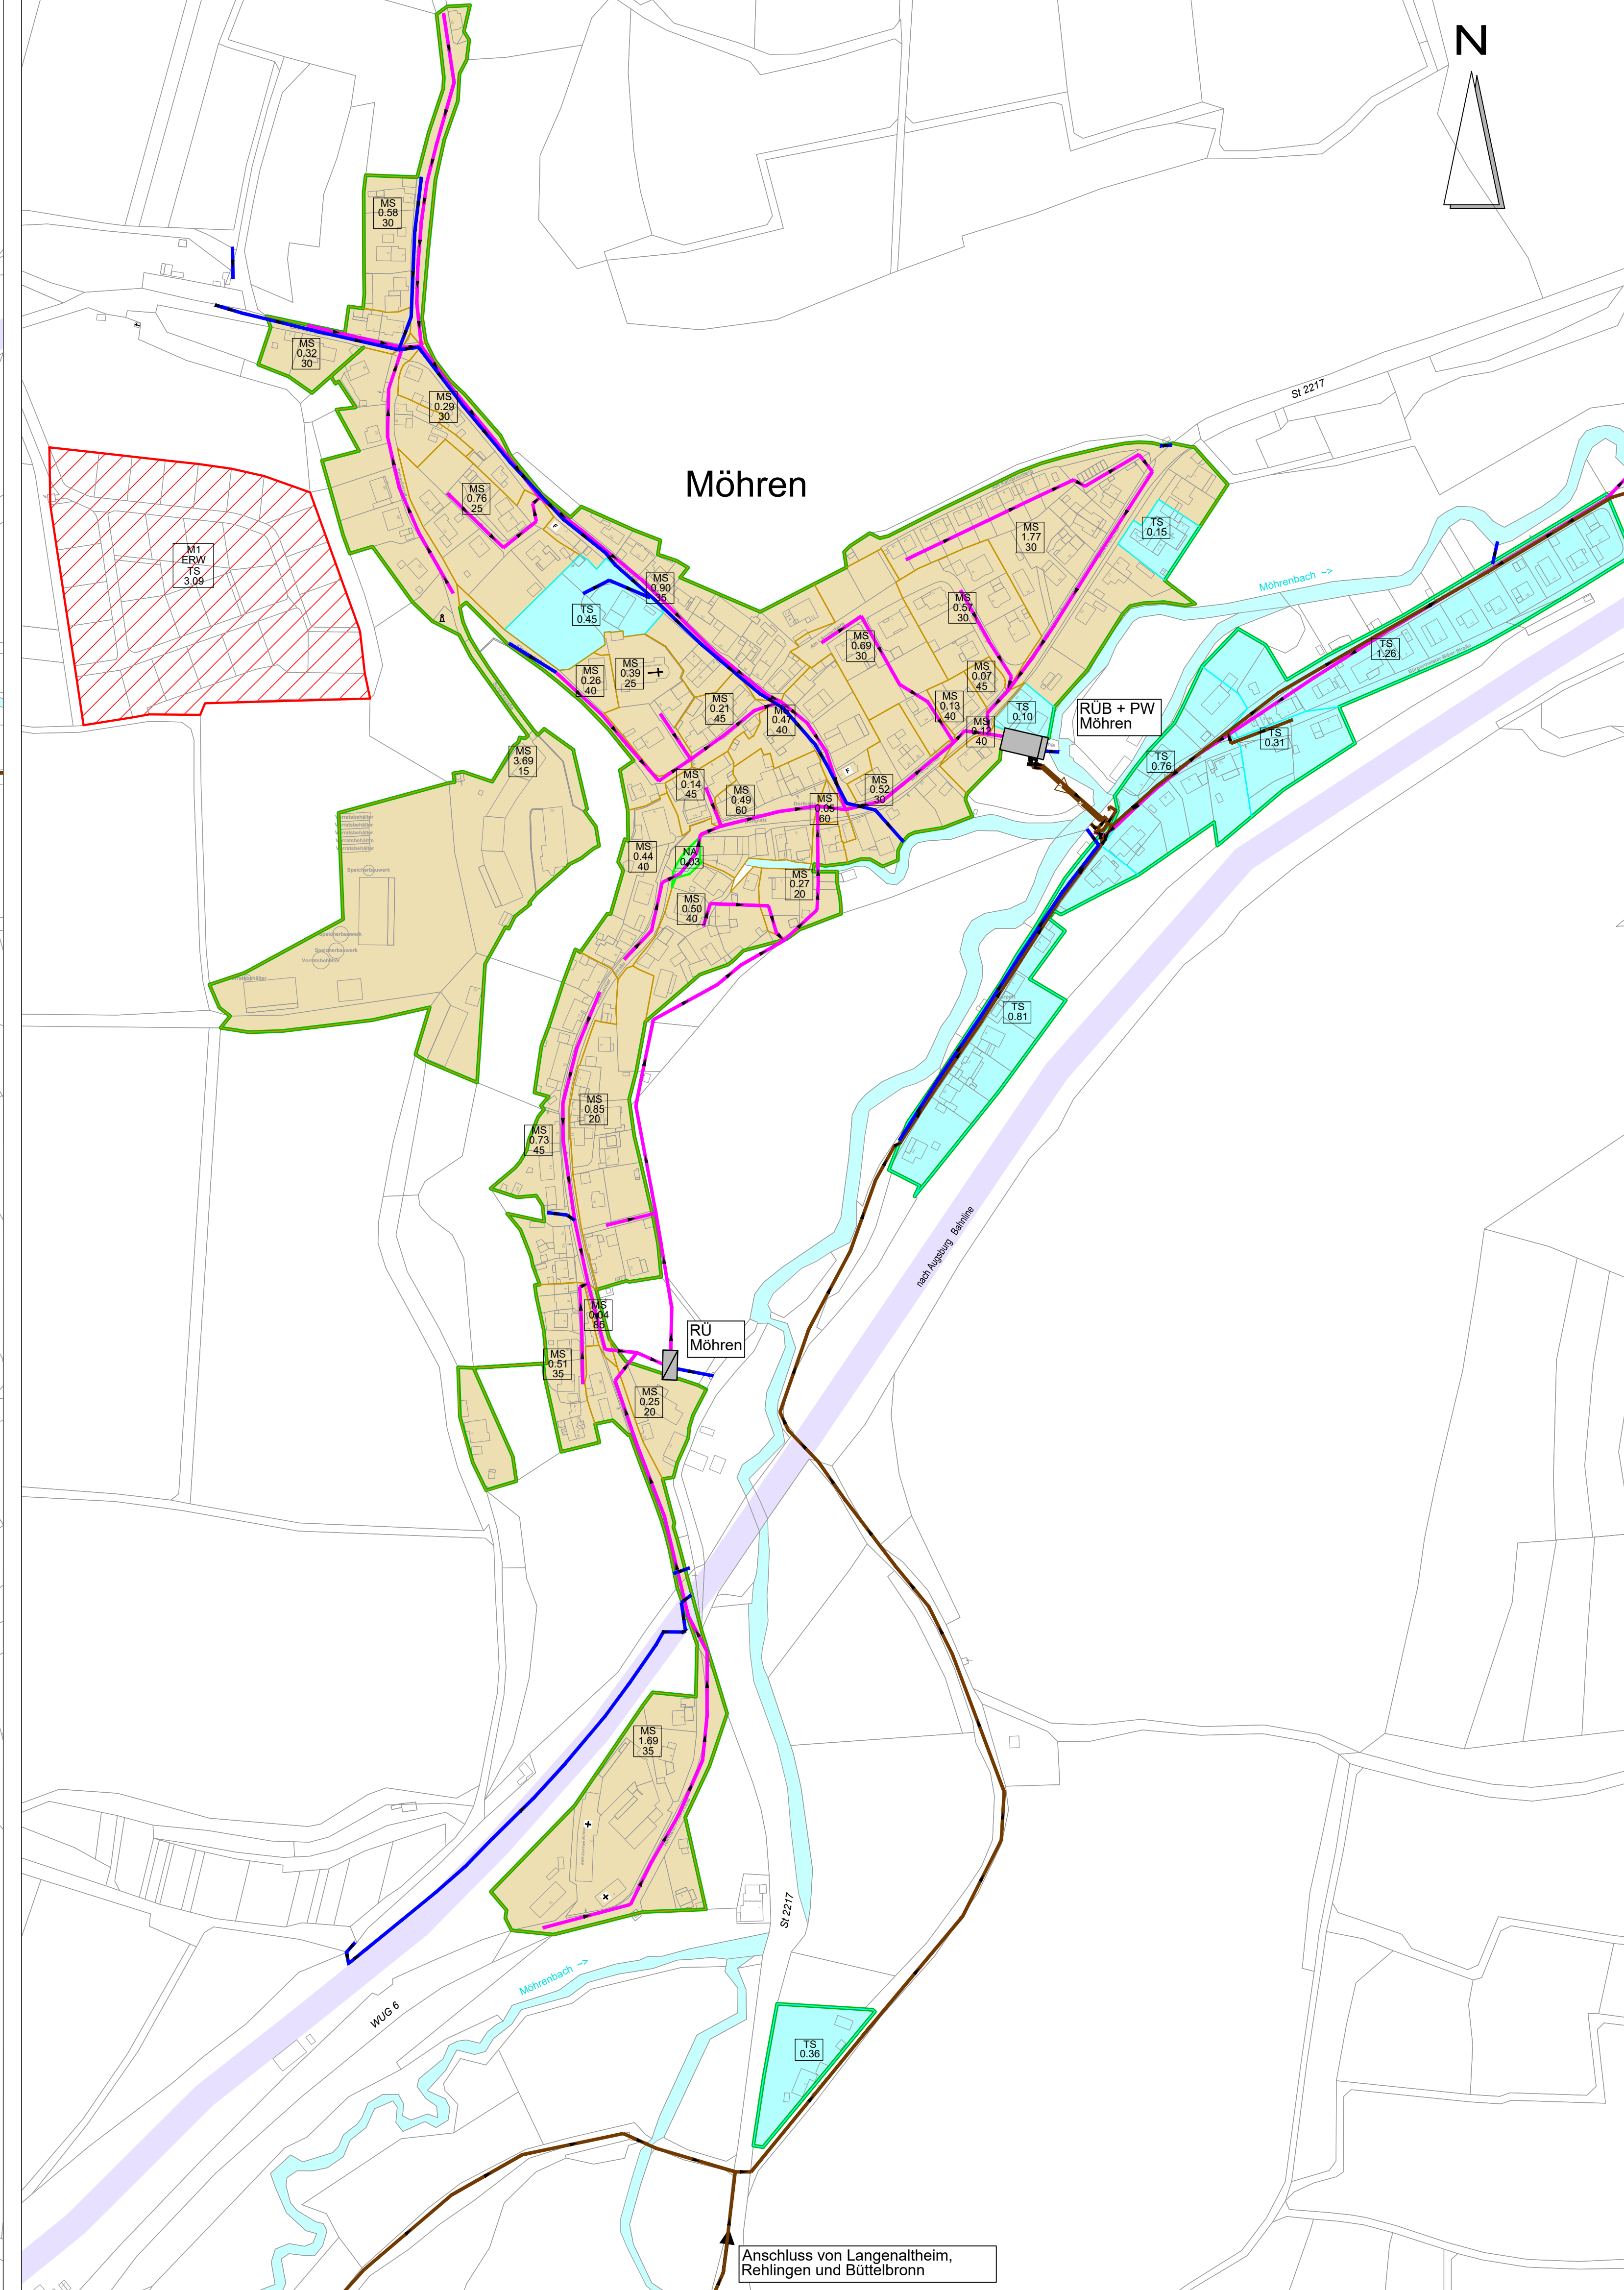


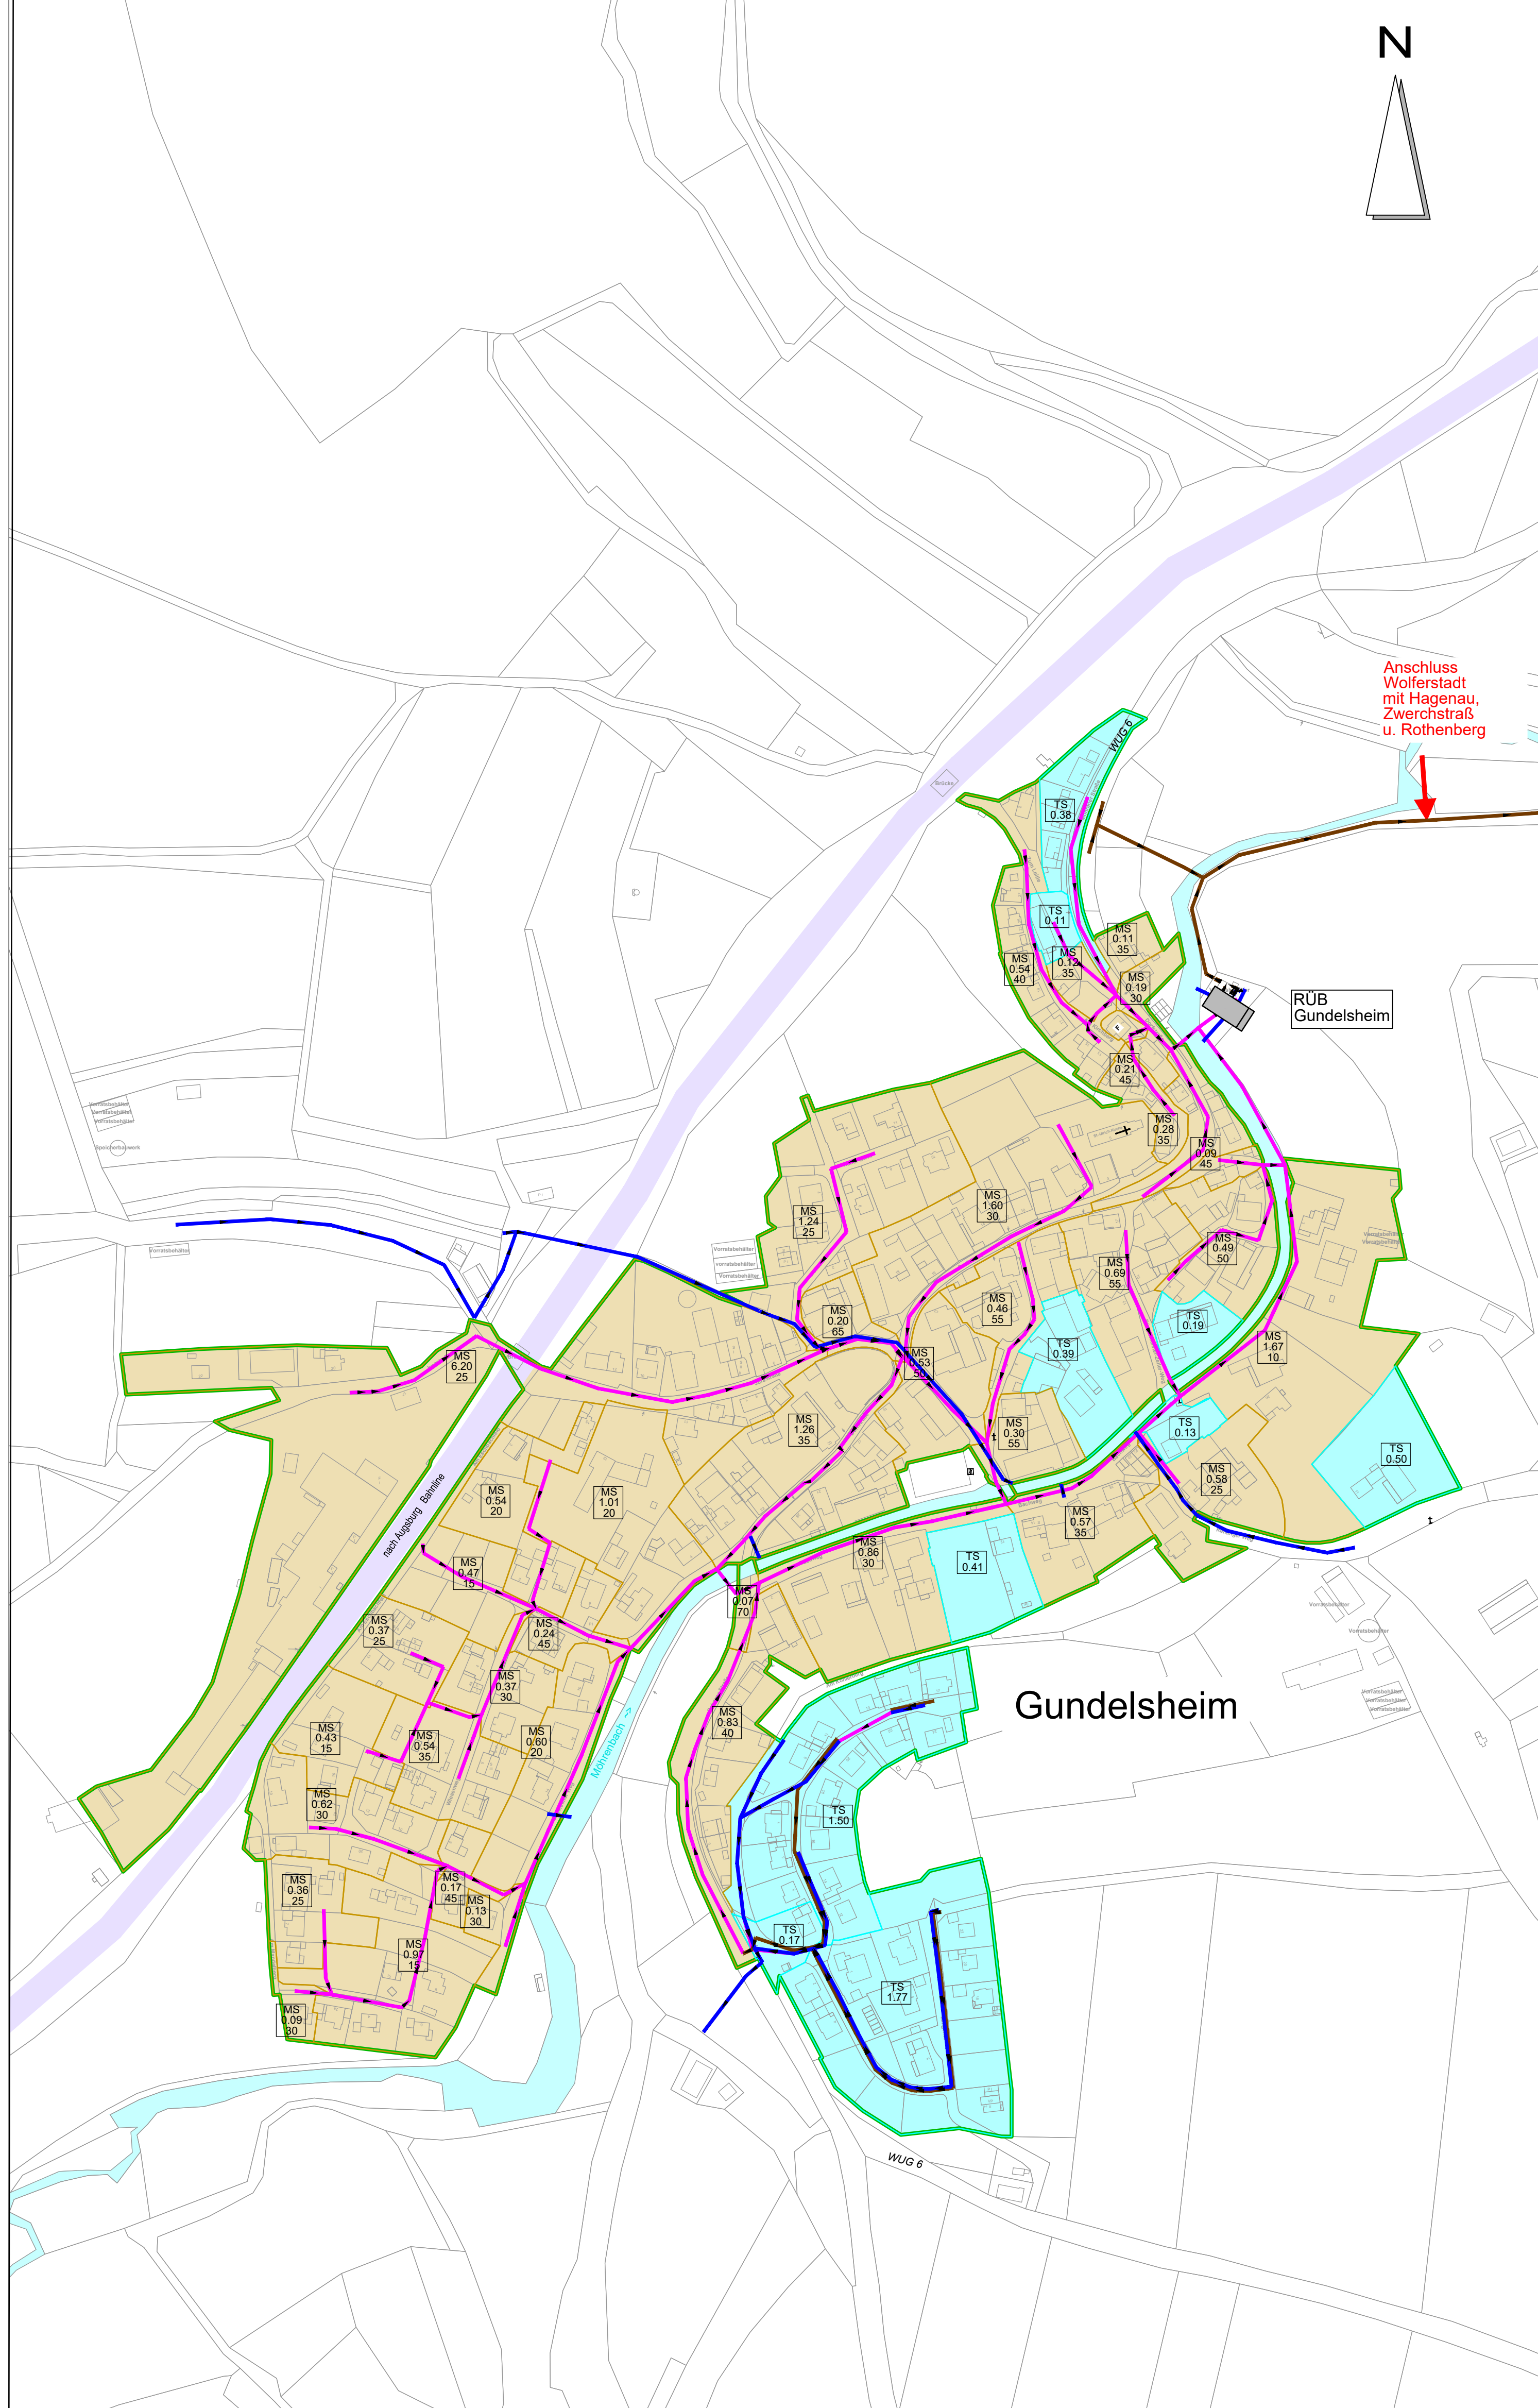

- Zeichenerklärung:**
- best. Kanalisation im Mischsystem
 - best. Kanalisation im Trennsystem, Schmutzwasser
 - best. Kanalisation im Trennsystem, Regenwasser
 - best. Druckleitung
 - Pumpwerk
 - RÜ - Regenüberlauf
 - RÜB - Regenüberlaufbecken
 - SRK - Stauraumkanal
 - SKO - Stauraumkanal mit oben liegender Entlastung
 - Bauwerksbezeichnung
 - Gesamteinzugsgebiet
 - Flächen Kanalisation im Mischsystem
 - Flächen Kanalisation im Trennsystem
 - Flächen nicht angeschlossen
 - Entwässerungsart
Flächengröße
Befestigungsgrad
 - Erweiterungsflächen, Kanalisation im Trennsystem
 - Erweiterungsflächen, Kanalisation im Mischsystem
 - zusätzliche Bauwerke, Prognose Zustand
 - Erweiterungsfläche Nr.
Erweiterung
Entwässerungsart
Flächengröße

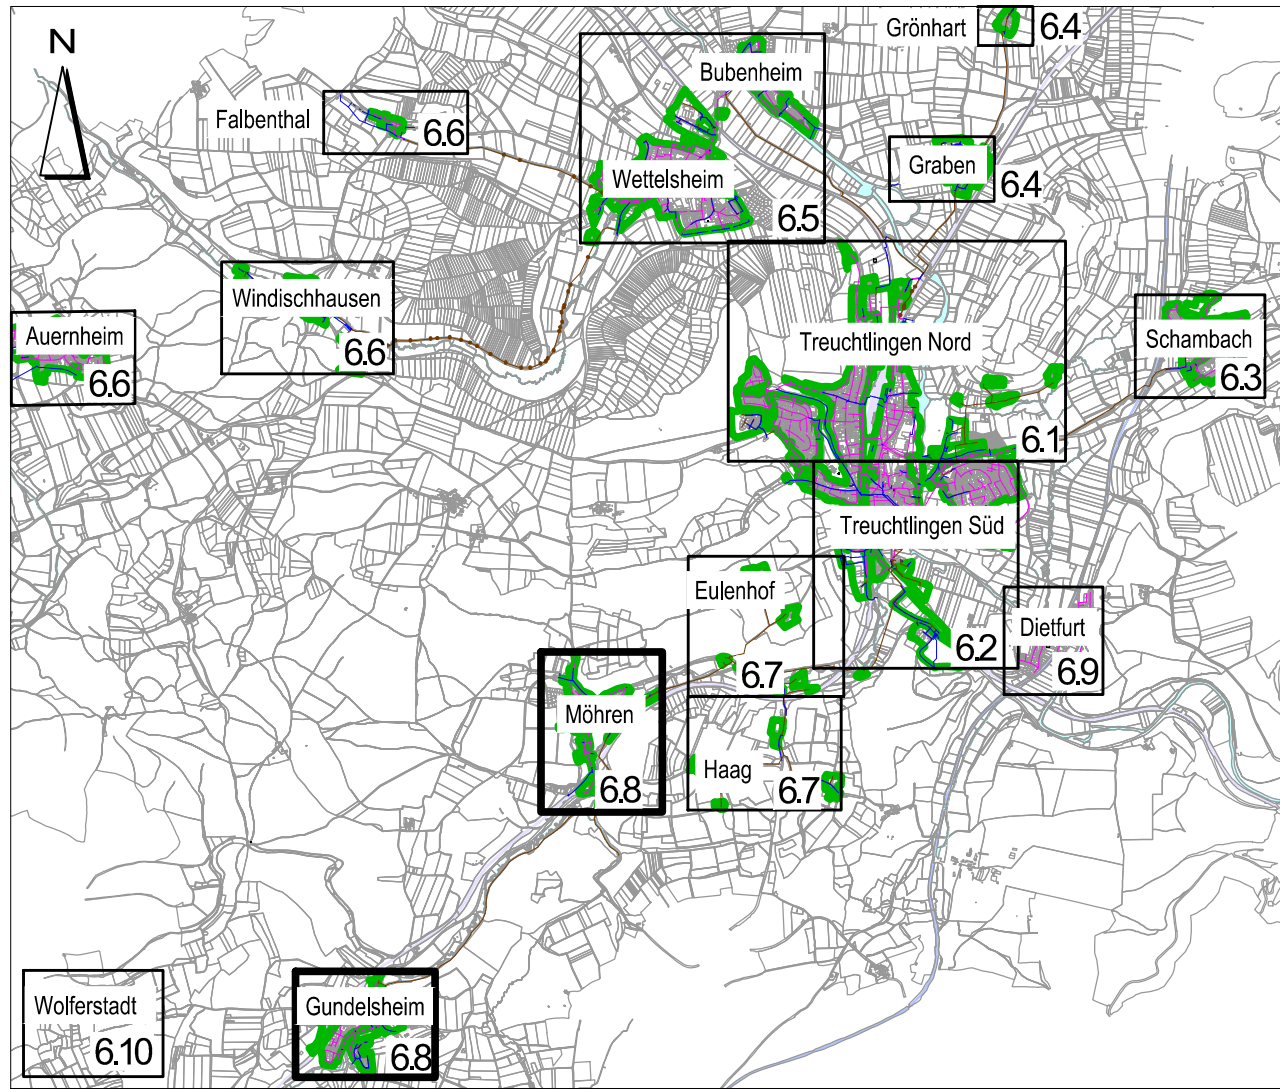

ABWASSERANLAGEN DER STADT TREUCHTLINGEN NACHWEIS DER MISCHWASSERBEHANDLUNGSANLAGEN		PROJ.-NR. 191/02/19 WASSERRECHT
LAGEPLAN IST- UND PROGNOSE-ZUSTAND MÖHREN, GUNDELSHEIM		PLAN-NR. 6.8
BAUHERR:	STADT TREUCHTLINGEN HAUPTSTRASSE 31 91757 TREUCHTLINGEN	MASSTAB 1 : 2.500
DATUM:		
ENTWURFSVERFASSER:		INGENIEURBÜRO DR. RESCH + PARTNER HOLZGASSE 28 91781 WEISSENBURG TEL. 09141/8521-0 FAX 09141/852128
DATUM: 20.12.2021	ENTW. VS/RN GEZ. UG	