


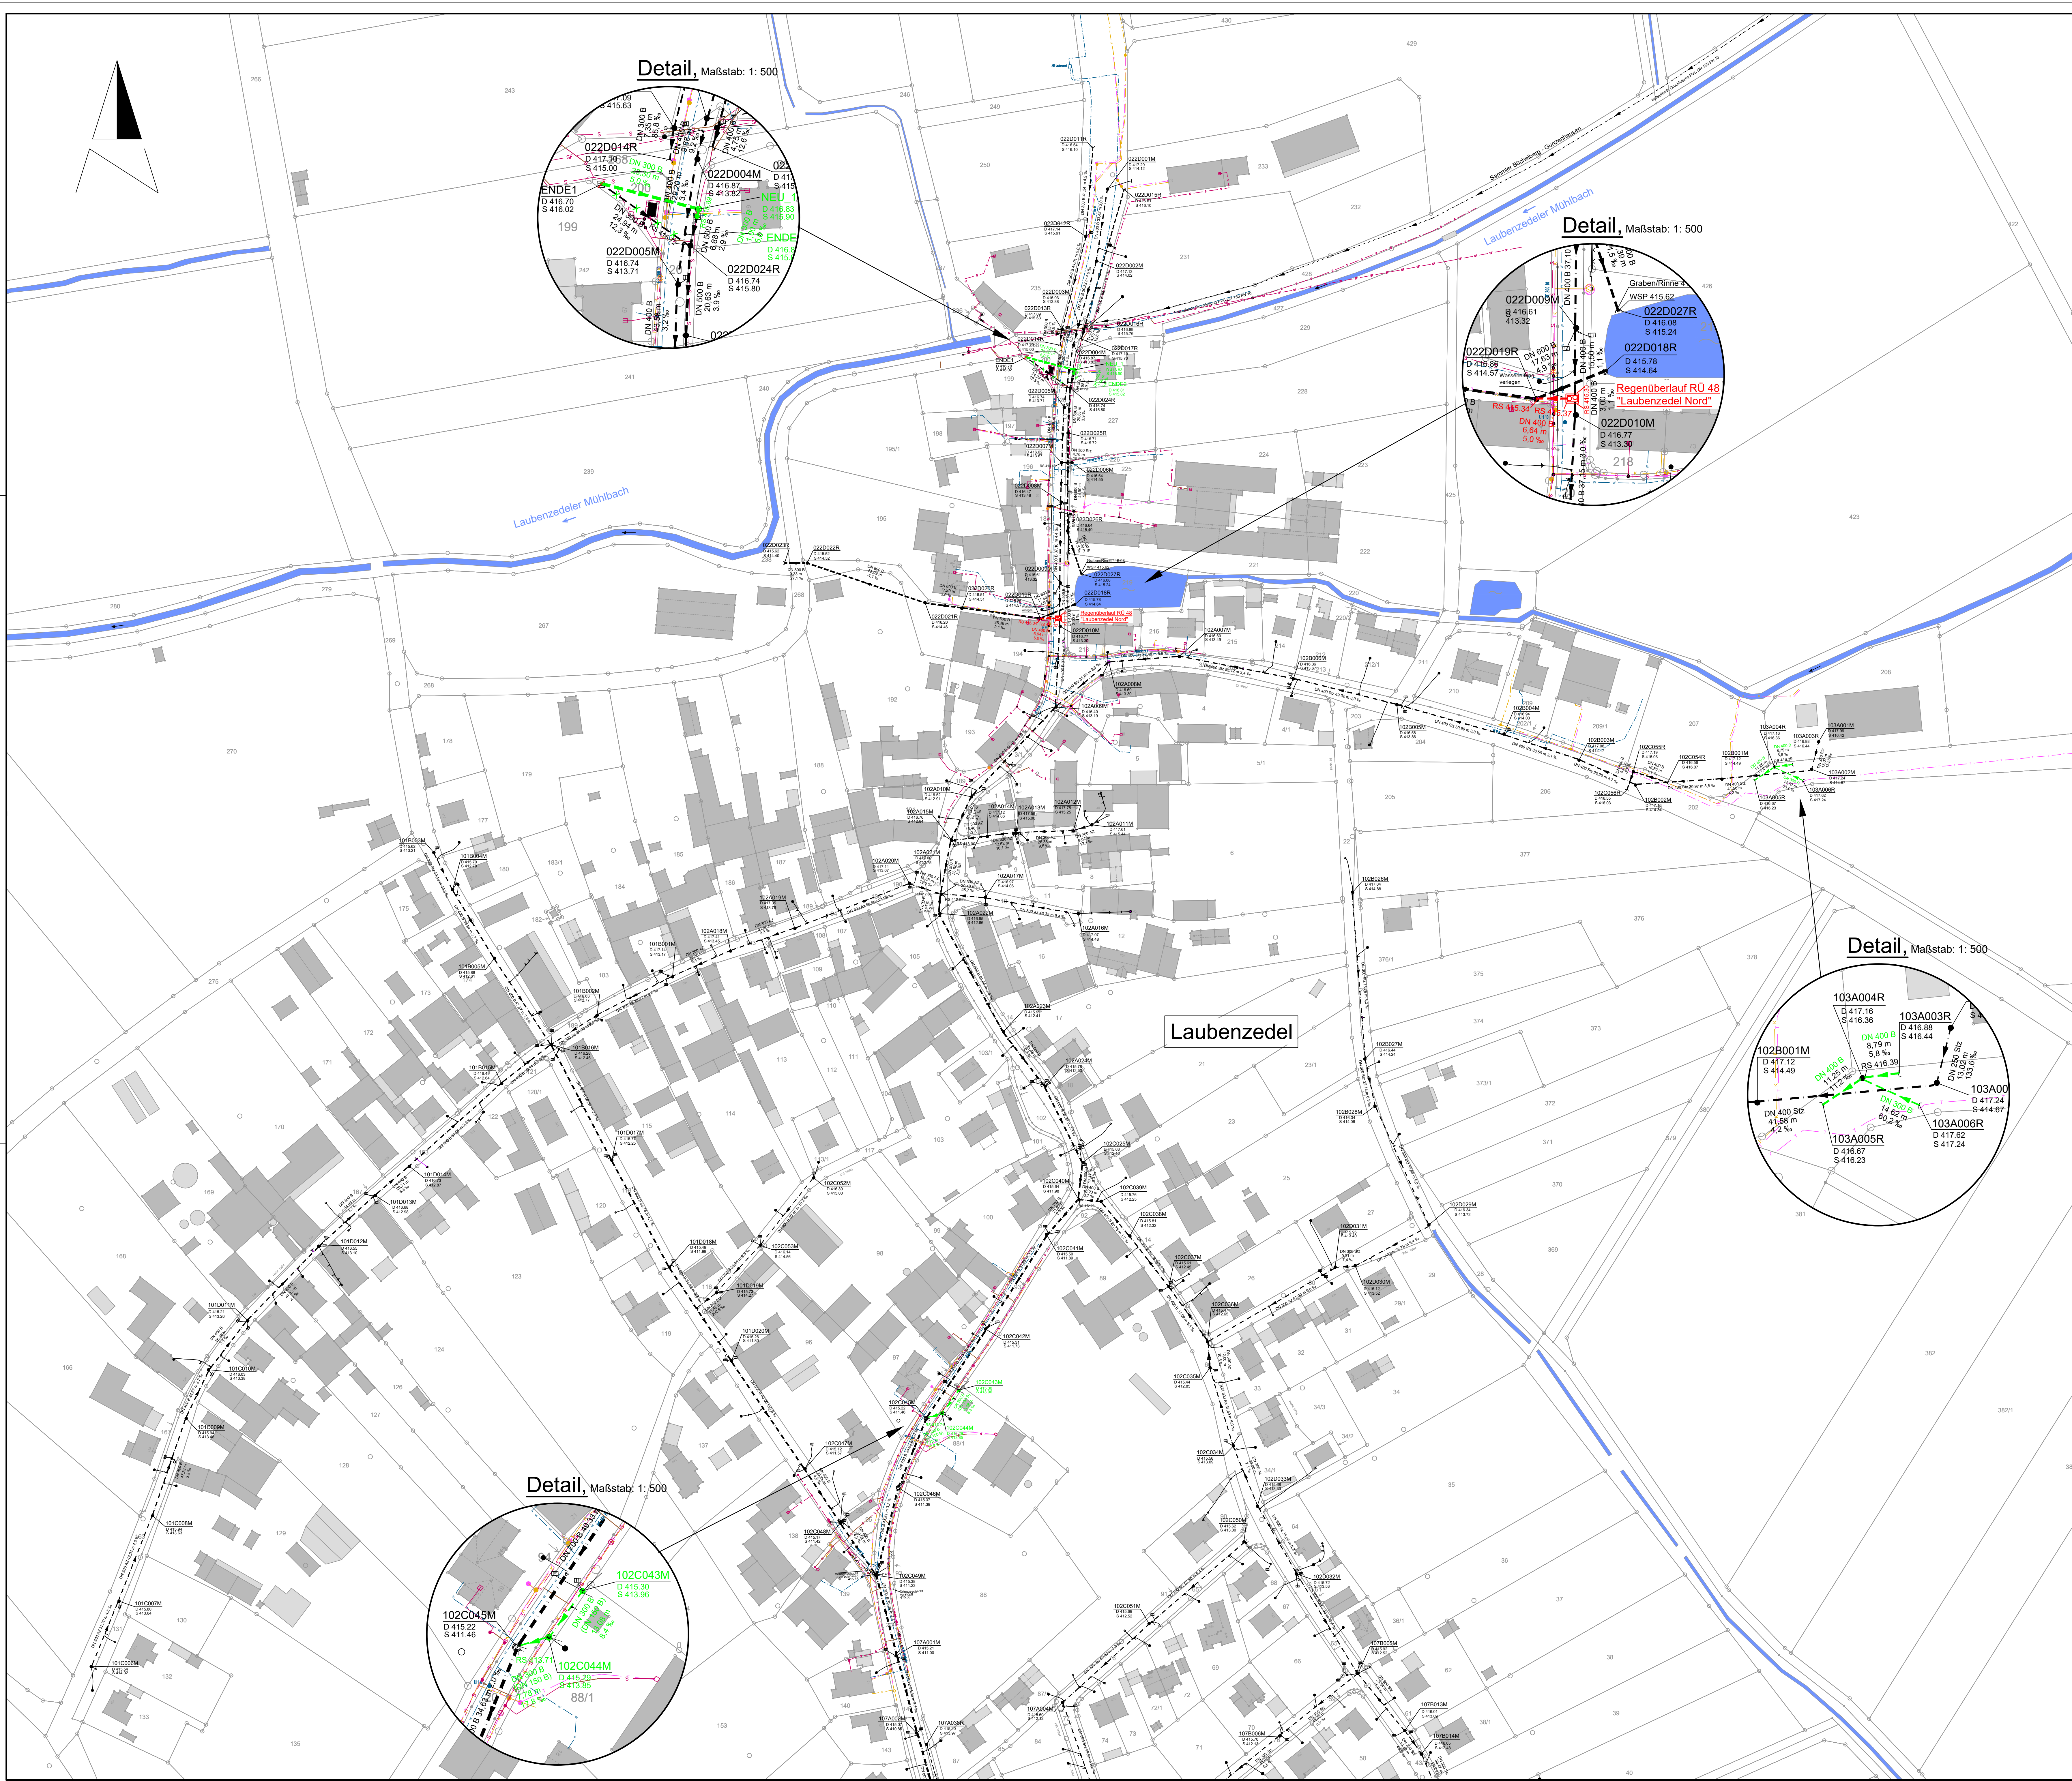

Kanäle

Kanalart

- Mischwasserkanal
- Regenwasserkanal
- Schmutzwasserkanal
- Druckleitung

Haltungen

- Nennweite - Material
- Haltungslänge - Sohlgefälle
- Haltungsbezeichnung

Leitungen

- Grundstücksanschluss
- Straßeneinwässerung

Schächte

- Schacht
- Schachtnummer
- Deckelhöhe m üNN
- Sohlhöhe m üNN
- Straßeneinlauf
- Anschlusspunkt
- Kontrollschacht

Farbkennung

- Bestand
- Neubau
- Erneuerung

Sparten

- Trinkwasserleitung
- digitalisiert aus Plänen der Bieleberger Gruppe mit Datum vom 17. April 2024
- Telekomleitung
- digitalisiert aus Plänen von der Trassenaukunft Kabel mit Datum vom 16. April 2024
- Kabel Deutschland
- digitalisiert aus Plänen der Trassenaukunft Vodafone GmbH mit Datum vom 17. April 2024
- Stromleitung
- digitaler Bestandsplan aus der N-ERGI Netz AG mit Datum vom 18. April 2024
- Stromleitung - Freileitung
- digitaler Bestandsplan aus der N-ERGI Netz AG mit Datum vom 18. April 2024

Darstellung der Versorgungsleitungen beruht auf Bestandsplänen der Versorgungsunternehmen. Sie sind nicht zu einer Maßentnahme geeignet und vor Ort zu erkunden.

Datum	Name	Art der Bearbeitung
15.04.2024	Stör	Planerstellung

Raumbezug - Höhe:	Raumbezug - Lage:
☐ Örtliche Höhen	☐ Örtliche Koordinaten
☐ Höhenbezugspunkt:	☐ GK 4 - Koordinaten
☒ NN - Höhen; Höhenstatus 100	☒ UTM Zone 32
☐ NHN - Höhen; Höhenstatus 170	☐ UTM Zone 33

Stadt Gunzenhausen

Kanalisation

Kanalsanierung Laubenzedel Nord

Entwurf

Lageplan

Auftr. Nr. K 134 121

Plan Nr. 2025 1082

Maßstab 1:1.000

Beauf. Stier

Gez. Stör

Gepr.

Vorhabensträger

Stadt Gunzenhausen

Es gilt der Schutzvermerk nach DIN ISO 15916

h/b = 820 / 1160 mm

Blatt: 3

Miller Ingenieurbüro

M. Miller

Nürnberg, den 30.09.2025

Ingenieurbüro Miller

Königsplatz 78

D-90491 Nürnberg

Telefon 0911 51990-0

Fax 0911 51990-20

mailto:info@millerbüro.de

www.millerbüro.de